PIANTA COPERTURA DI PROGETTO CON SCHEMA PARAPETTI METALLICI FISSI scala 1:100

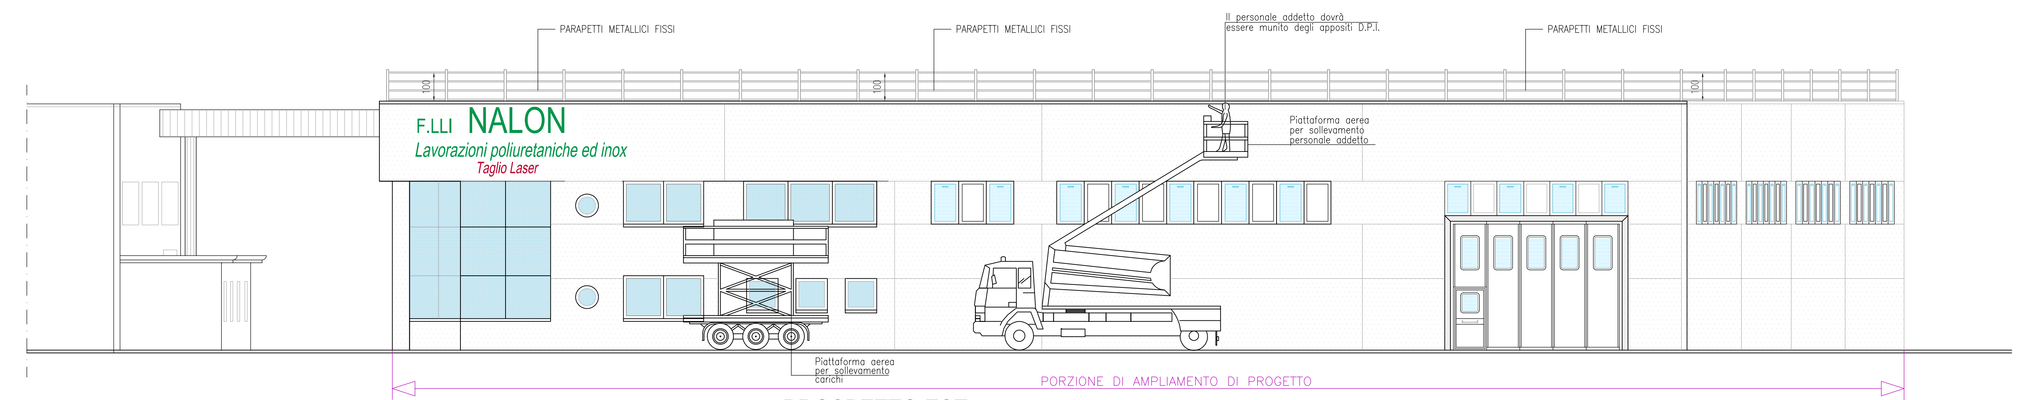

PROSPETTO EST

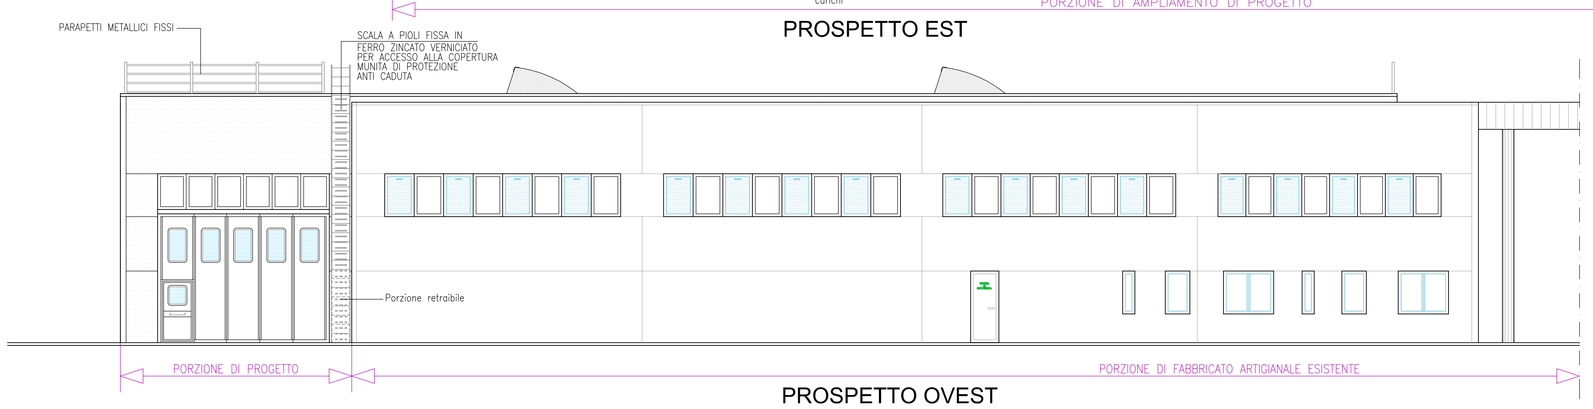

PROSPETTO OVEST

INGEGNERE ROBERTO GRIGGIO VIA SPIANA' n. 244 SAN GIORGIO IN BOSCO (PD) TEL. 049/9450836	
COMUNE DI SAN GIORGIO IN BOSCO (PD)	SCALA 1:100
COMMITTENTE: F.lli NALON s.r.l.	AGGIORNAMENTO SETTEMBRE 2014
PROGETTO: AMPLIAMENTO DI UN CAPANNONE ARTIGIANALE AI SENSI DEL D.P.R. n. 160/2010 art. 8 E L.R. N. 55/2012 art. 4.	TAVOLA 8
SITUAZIONE: ELABORATO AI SENSI DEL DGRV. N. 2774/2009	