COMUNE DI SAN GIORGIO IN BOSCO

Provincia di Padova – c.a.p. 35010

Vicolo Bembo
Telefono 049-9453231 Fax 049-9450438 www.comune.san-giorgio-in-bosco.pd.it
Codice Fiscale 00682280284 – E-Mail: municipio@comune.san-giorgio-in-bosco.pd.it

2^ Area – edilizia privata urbanistica e ambiente

PIANO DI ASSETTO DEL TERRITORIO

ADOTTATO CON DELIBERA C.C. N. 3 DEL 5.04.2014

OSSERVAZIONE N. 3

PROPONENTE: SCAPIN FERNANDO

PRESENTATA IN DATA 1.4.2014 **PROT. N.** 7876

Osservazione al Piano di Assetto del Territorio adottato con delibera del Consiglio Comunale n. 3 in data 05.04.2014 ai sensi dell'art. 15 della L.R. 23.04.2004, n. 11.

Il sottoscritto SCAPIN FERNANDO residente in ..SAN GIORGIO IN BOSCO via RAMONDINI , n°135, C.F.SCP FNN 44P27 H897M in qualità di PROPRIETARIO dell'immobile ubicato in Comune di San Giorgio in Bosco, via RAMONDINI censito:
al NCT: Fg. n°...39..., Mappale 358/359

FA' OSSERVAZIONE

alla variante adottata affinché nella stessa possa essere recepita la seguente proposta: su parte del mappale 359 e 358 del fg 39, ricadenti in zona E4/7, insiste un lotto libero edificabile, la cui edificazione viene vanificata dalla presenza delle stalle sul alto EST, si chiede alla SIGNORIA VOSTRA che tale area venga sostituita con verde di piano ed eliminata la potenzialità edificatoria .

In fede

Scapin Fernando

ALLEGATI:

Estratto di mappa

Estratto P.R.G. Vigente

Estratto P.R.G. con proposta.

Comune di San Giorgio in Bosco (Pd)
Protocollo Generale
Numero: 0007876 Data: 01-07-2014
Categoria: 10 Classe 10
Ufficio: SINDACO
RESP. 2 AREA

Comune: SAN GIORGIO IN BOSCO
Foglio: 39
Scala originale: 1:2000
Dimensione cornice: 534.000 x 378.000 metri
4-Set-2013 17:55
Prot. n. T217537/2013

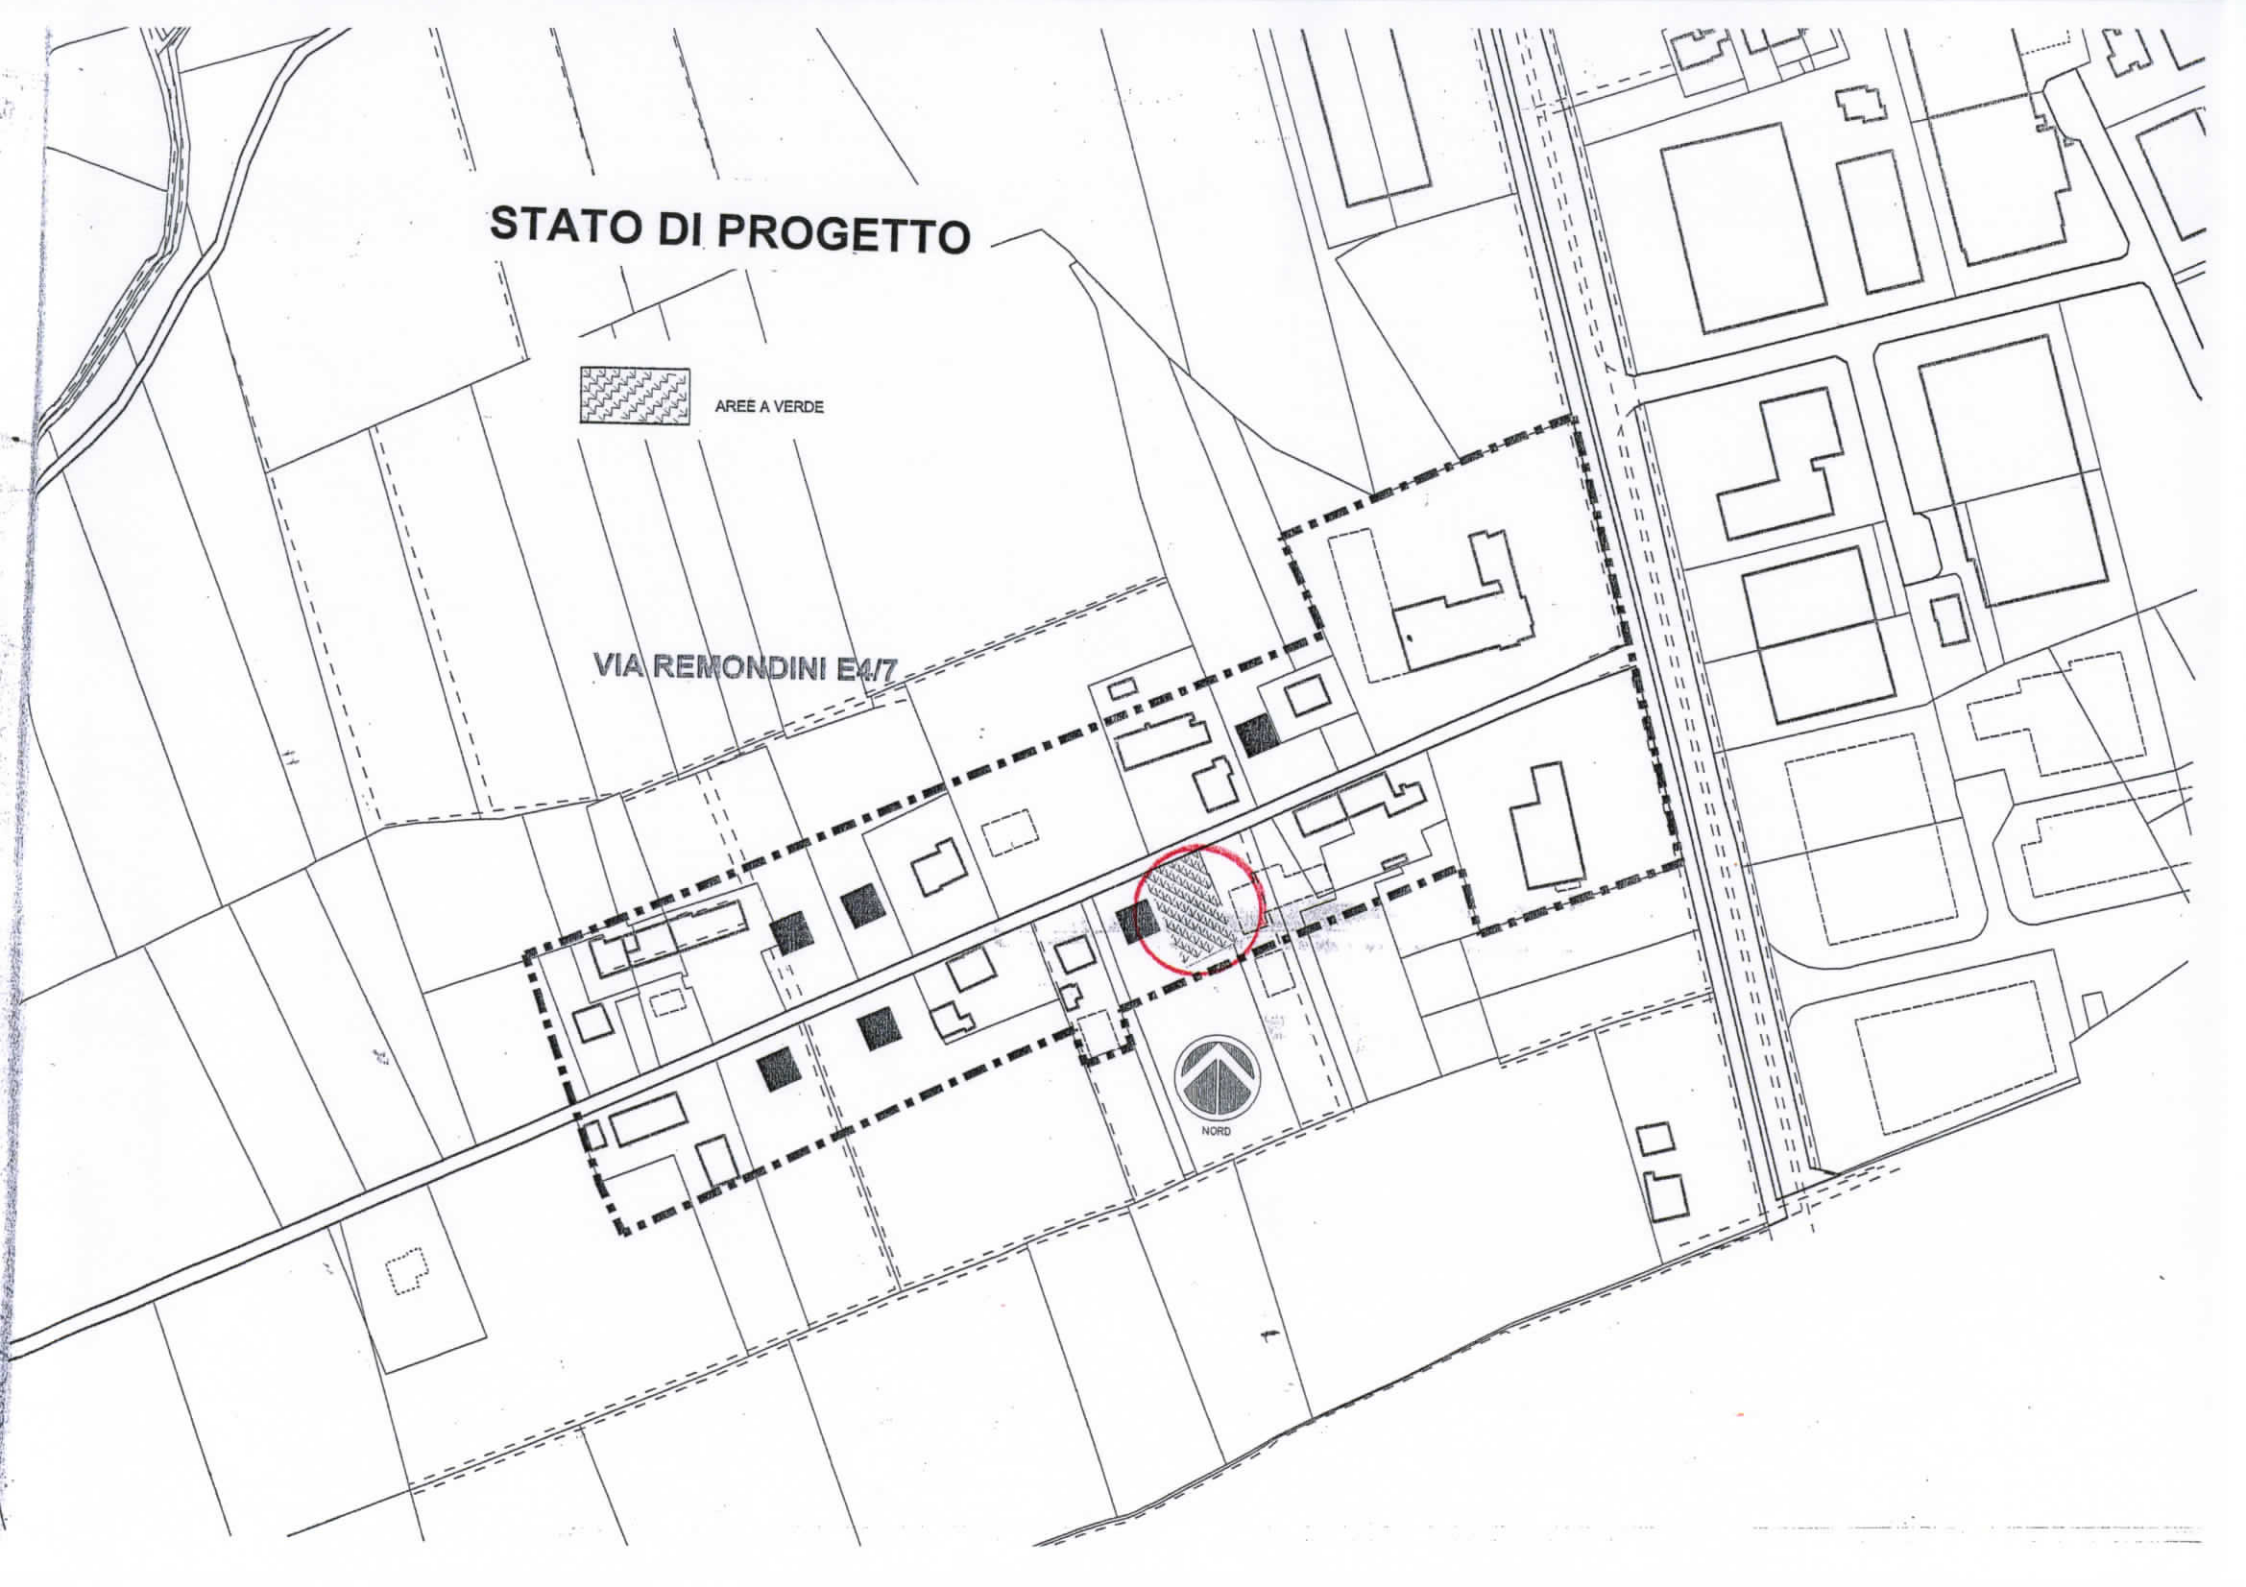
STATO DI PROGETTO
AREE A VERDE
VIA REMONDINI E4/7
NORD

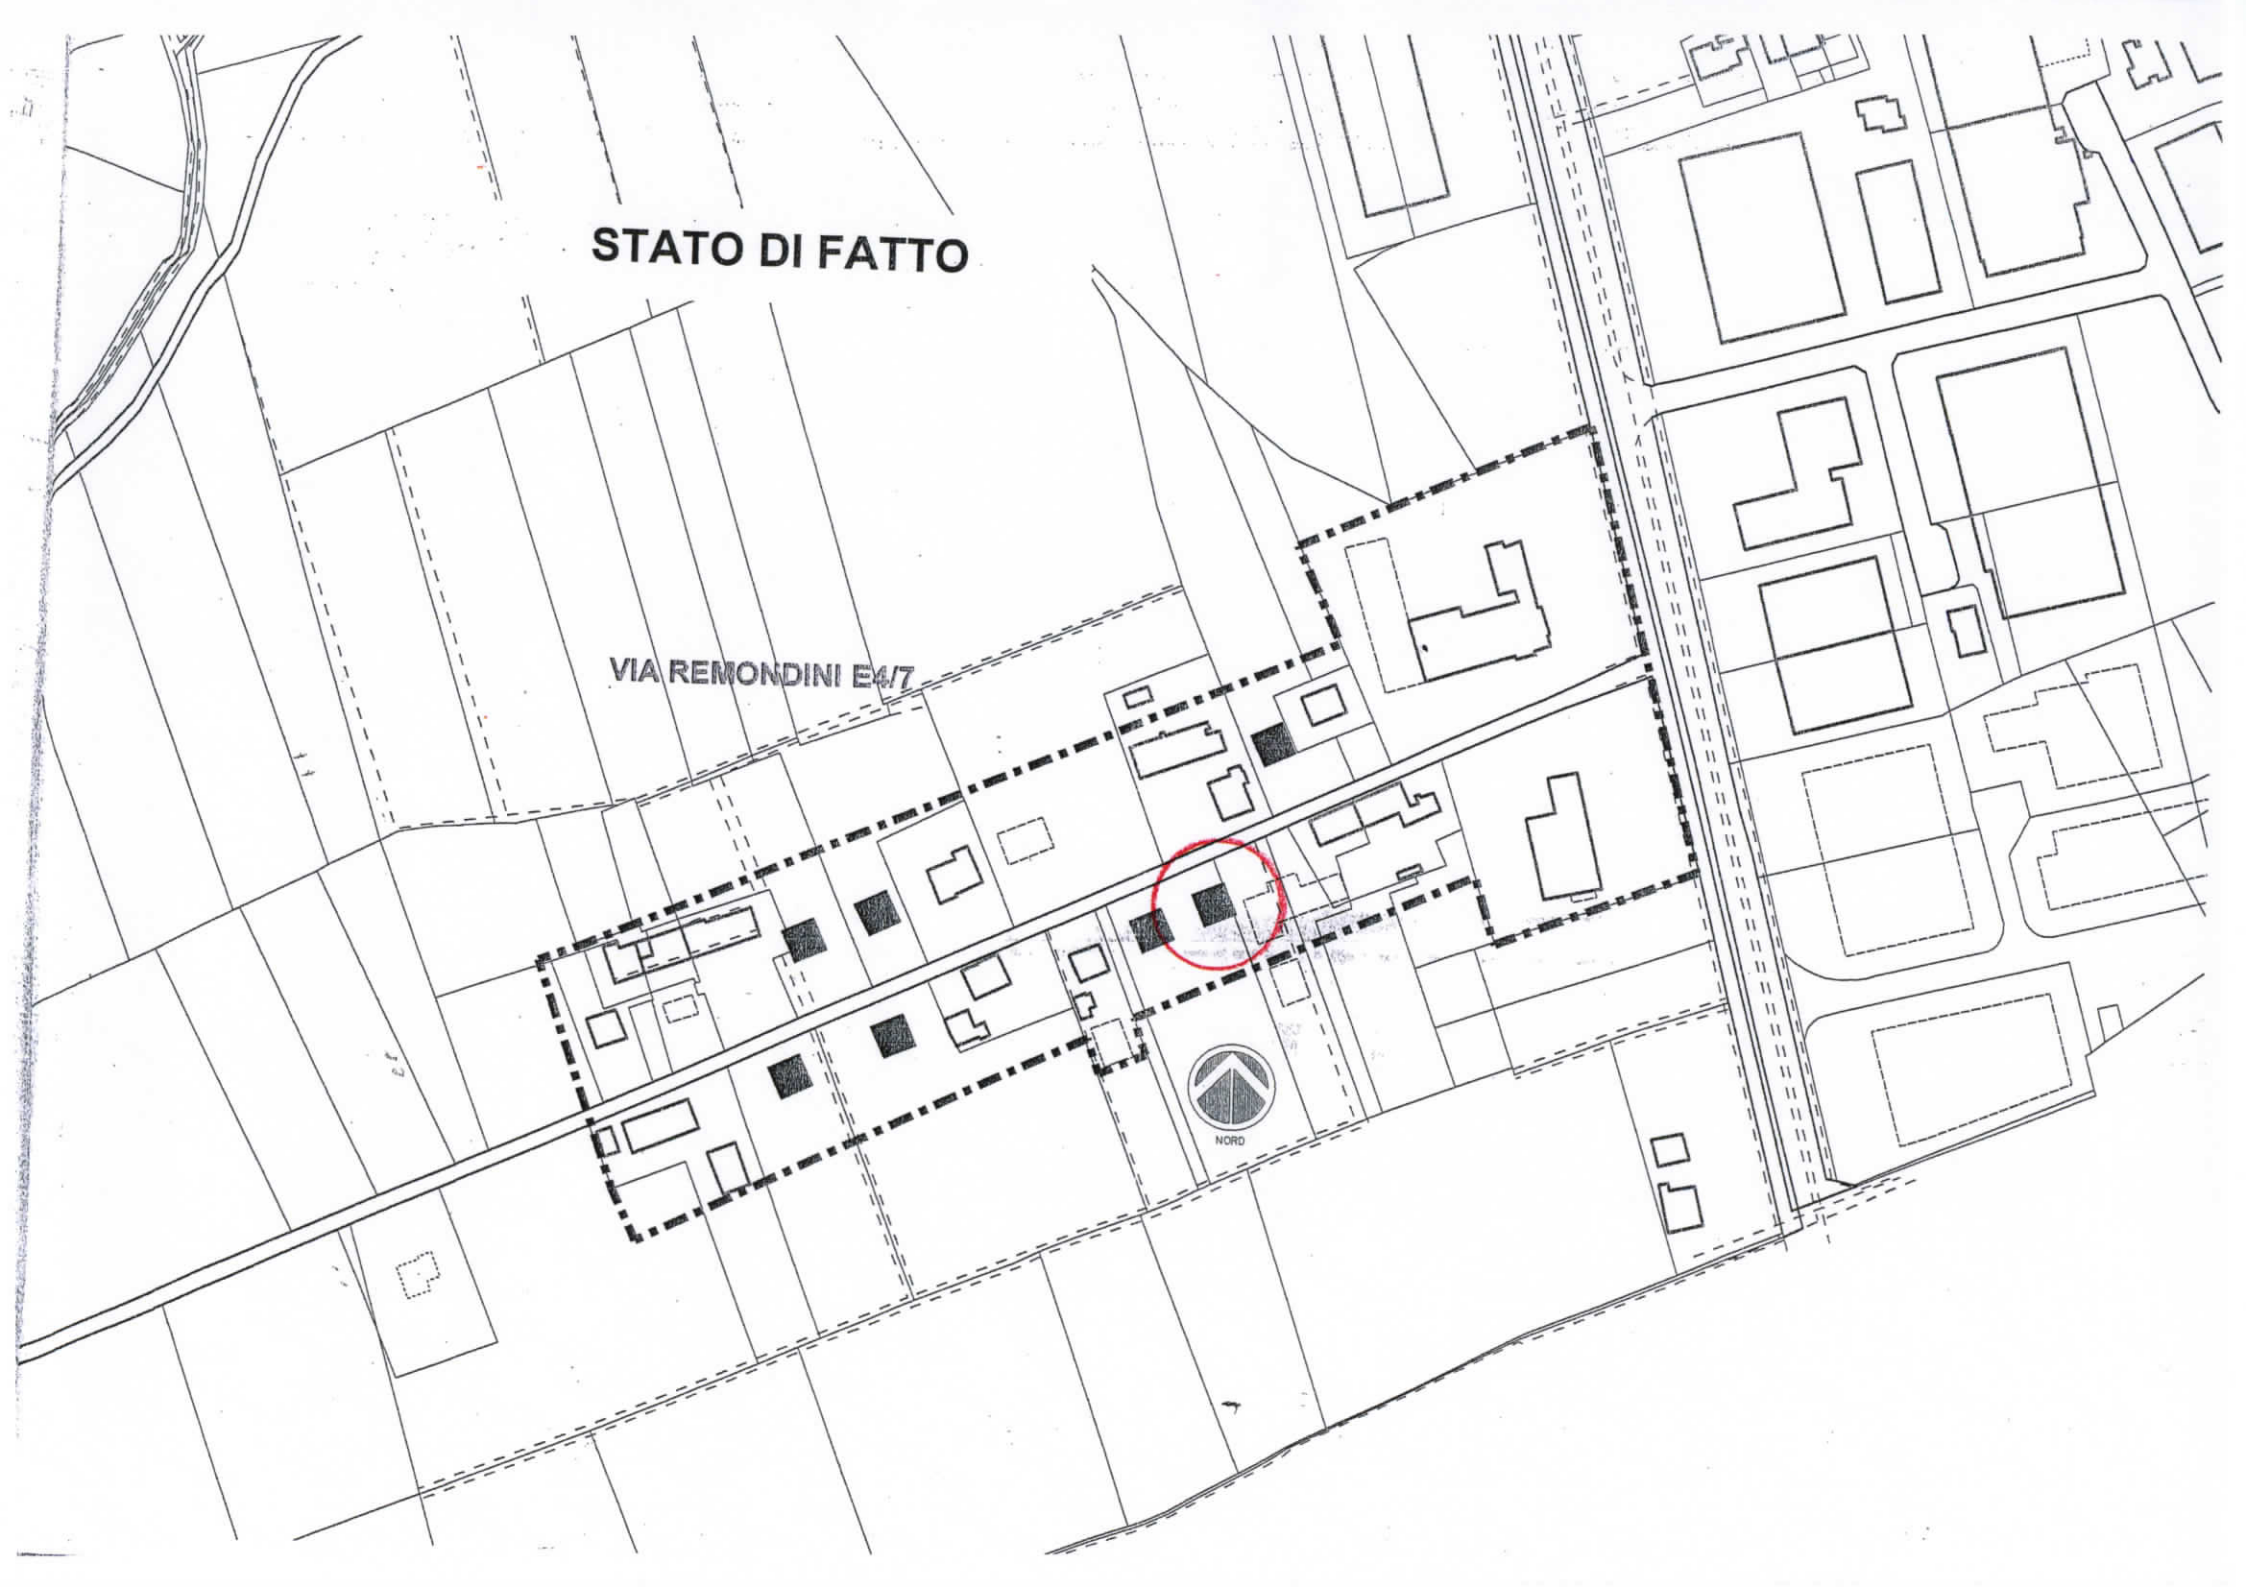
STATO DI FATTO
VIA REMONDINI E4/7
NORD