REGIONE DEL VENETO
COMUNE DI SAN GIORGIO IN BOSCO
PROVINCIA DI PADOVA

Lavoro:

VARIANTE P.R.G. N. 37 ART. 50 CO 4, L.R. 61/85
PROGETTO PRELIMINARE PROLUNGAMENTO
DELLA PISTA CICLABILE LUNGO LA S.P. 27
E SISTEMAZIONE DELL'INCROCIO
TRA VIA KENNEDY E S.P. 47 "VALSUGANA"

Proprietà:

COMUNE DI SAN GIORGIO IN BOSCO

Firme:

Tav. **4**

ESTRATTO P.R.G. 5000
STATO DI VARIANTE

Scala 1:5000	Giugno 2015	Variante P.R.G.	Redazione: AD

Note ed approvazioni:

OMNIA PROGETTI
STUDIO ASSOCIATO
www.omniaprogettipiazzola.it

OMNIA PROGETTI Studio Associato
Via Dei Del Dente, 25 - 35016 Piazzola sul Brenta (PD)
Tel. 049.5599426 - Fax 049.9696582
mail: omnia.progetti@tiscali.it - C.F. e P. IVA 03748740283
P.E.C.: damiano.giunchi@geopec.it
P.E.C.: lucio.antonello@ingpec.eu

Tecnico responsabile:
Ing. LUCIO ANTONELLO

ORDINE DEGLI INGEGNERI DELLA PROVINCIA DI PADOVA
ING. LUCIO ANTONELLO n. 1104

E' SEVERAMENTE VIETATA LA RIPRODUZIONE O LA TRASMISSIONE A TERZI, ANCHE PARZIALE, SENZA LA PREVENTIVA AUTORIZZAZIONE

Elaborato **13.1.a**
Scala 1:5.000

INTERO TERRITORIO COMUNALE
ZONA NORD

LEGENDA

Confine comunale
Centro storico

Zone residenziali
Zona A
Zona A2
Zona B
Zona C1
Zona C2

Zone produttive
Zona D1

Attività produttive
Attività produttiva da bloccare
Attività produttiva da confermare
Edifici ampliabili ai sensi della variante al P.d.F (L.R. 11/87) approvata dalla giunta regionale con delibera n. 4687 del 28/08/90
SUAP insediamento sportello unico attività produttive

Zone agricole
Zona E2
Zona E3
Zona E4
Fabbricati non più funzionali al fondo agricolo (art.4/2 L.R.24/'85) vedi schedatura allegata

Zone di interesse comune
Aree per l'istruzione (Fa)
Aree per attrezzature di interesse comune (Fb)
Aree attrezzate a parco gioco e sport verde pubblico (Fc)
Aree per il parcheggio (Fd)
PA - Aree private attrezzate per il tempo libero (art. 41 N.T.)
Area della palude di Onara

Piani attuativi
Obbligo strumento urbanistico attuativo
Strumento urbanistico attuativo vigente
P.E.E.P.
Zone perequate

Edifici di interesse storico-architettonico-ambientale
Edifici di interesse storico-architettonico-ambientale, grado di protezione (g) e numero di riferimento scheda "B" (n)
Edifici di cui all'art.10 L.R.24/'85 ad intervento codificato
Aree di pertinenza edifici di pregio storico-architettonico-ambientale

Vincoli e pianificazione di livello superiore
Vincolo monumentale D.Lgs. 42/2004
Vincolo paesaggistico D.Lgs. 42/2004
Limite area per il Parco del Brenta

Fasce o zone di rispetto e tutela
Aree con vincolo forestale e idrogeologico
Aree di rispetto fluviale
Aree di rispetto cimiteriale
Aree di servizio stradale
Aree di rispetto ferroviario
Aree con vincolo tecnologico
Aree a verde privato

Rete natura 2000
Siti di Importanza Comunitaria
Zone di Protezione Speciale

Caratteristiche degli interventi
Coni visuali
Alberature da conservare (via Dante)
Percorsi pedonali e/o ciclabili
Viabilità di progetto
Circonvalazione di San Giorgio in Bosco (Variante ex. SS47) - Recepimento della previsione del PTCP come prescritto dalla D.G.R.V. n. 2584 del 16.09.2008
Terrazzo fluviale (delibera D.G.R.V. 3243/1997)
Prescrizioni geologiche (delibera D.G.R.V. 3243/1997)

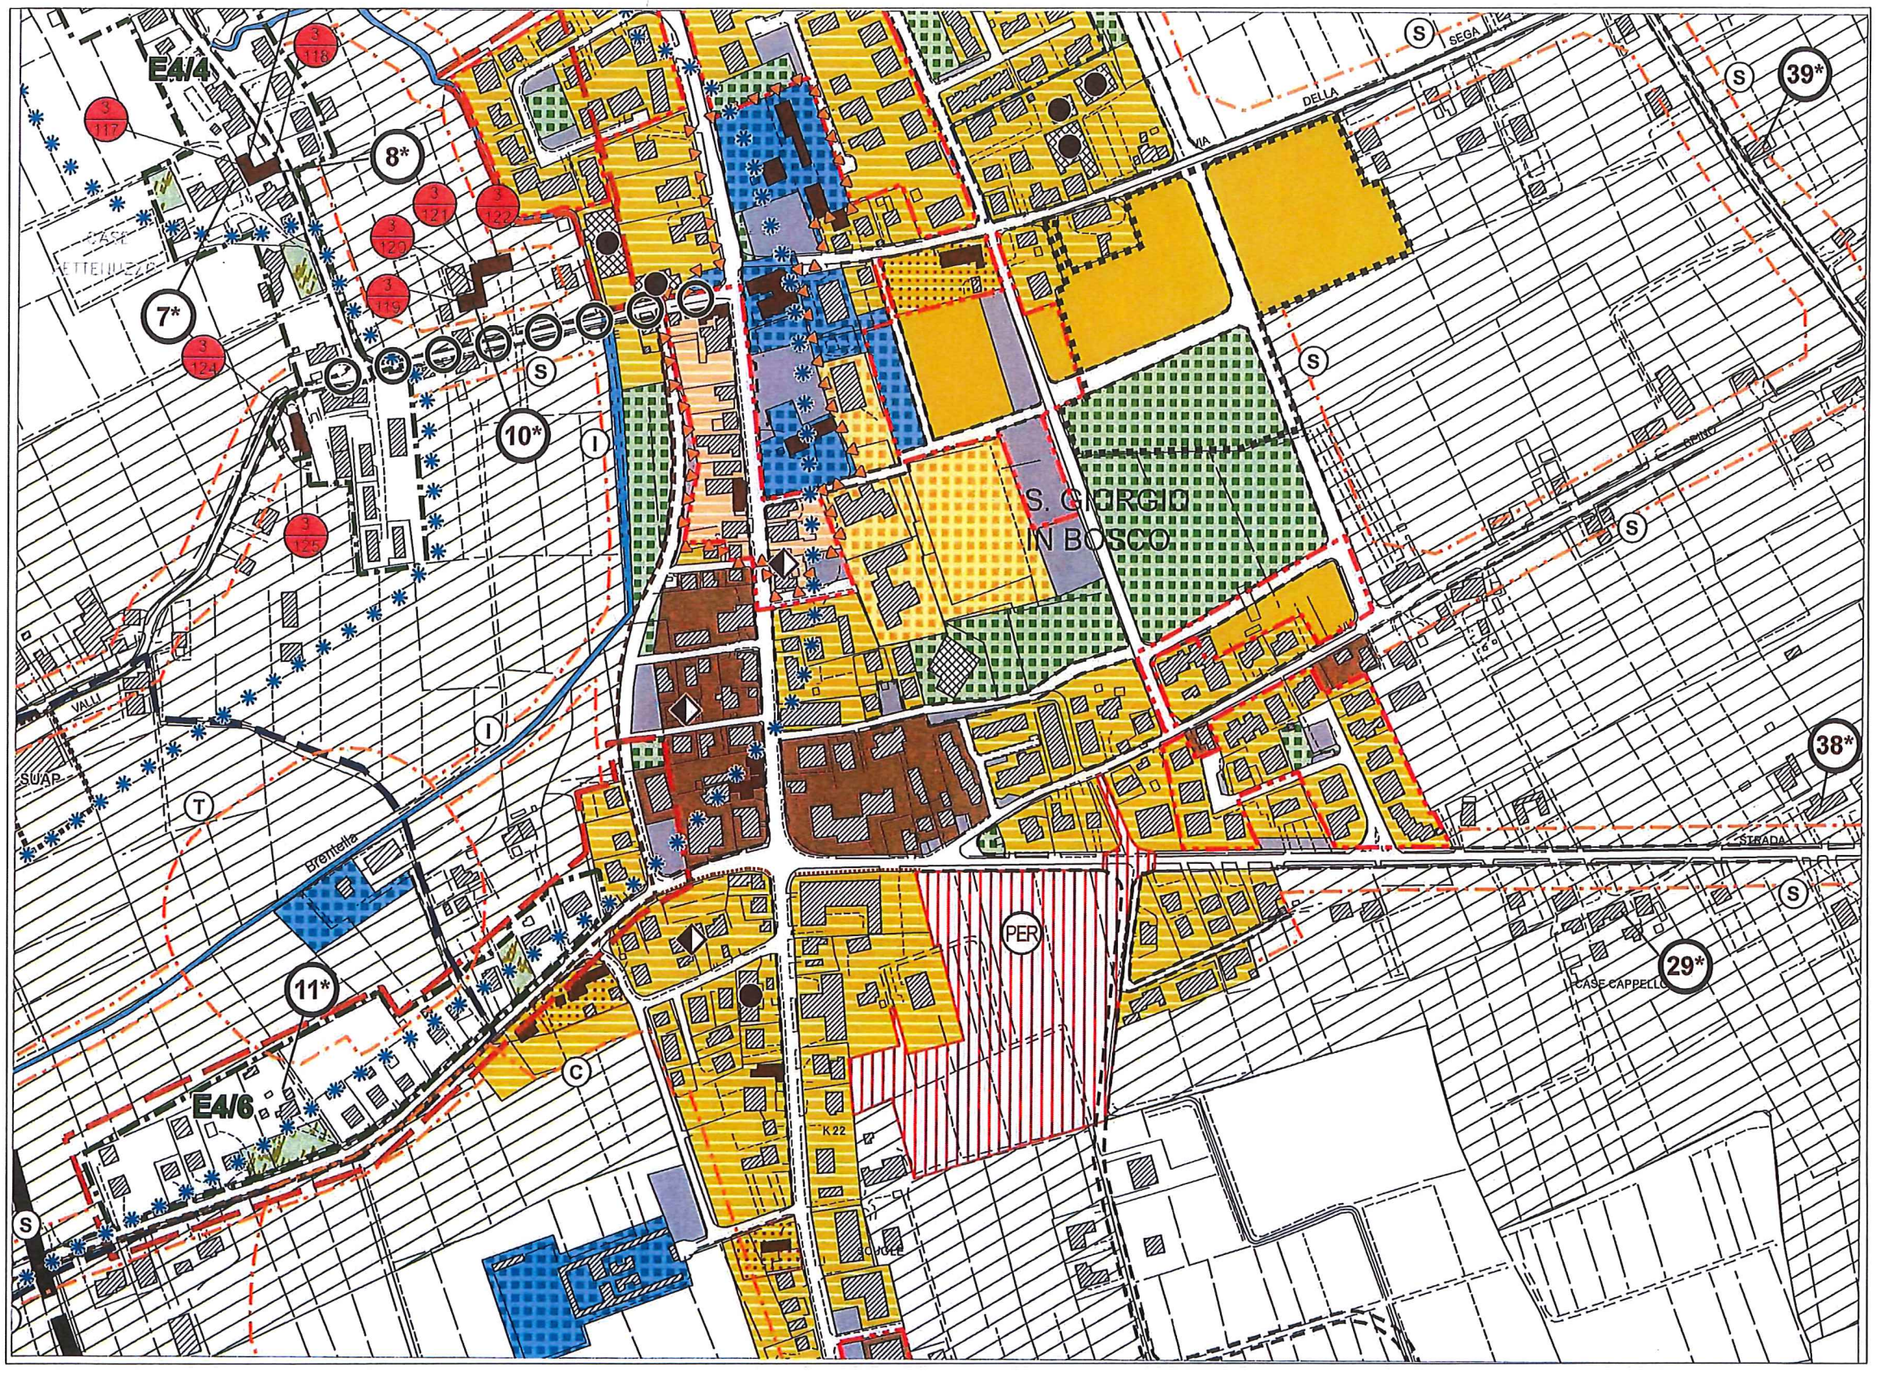

ESTRATTO P.R.G. 5000