



REGIONE DEL VENETO  
COMUNE DI SAN GIORGIO IN BOSCO  
PROVINCIA DI PADOVA

Lavoro:

VARIANTE P.R.G. N. 37 ART. 50 CO 4, L.R. 61/85  
PROGETTO PRELIMINARE PROLUNGAMENTO  
DELLA PISTA CICLABILE LUNGO LA S.P. 27  
E SISTEMAZIONE DELL'INCROCIO  
TRA VIA KENNEDY E S.P. 47 "VALSUGANA"

Proprietà:

COMUNE DI SAN GIORGIO IN BOSCO

Firme:

Tav.

1

ESTRATTO P.R.G. 2000  
STATO VIGENTE

Scala 1:2000

Giugno 2015

Variante P.R.G.

Redazione: AD

Note ed  
approvazioni:



STUDIO ASSOCIATO


www.omniaprogettipiazzola.it

OMNIA PROGETTI Studio Associato


Via Dei Del Dente, 25 - 35016 Piazzola sul Brenta (PD)  
Tel. 049.5599426 - Fax 049.9696582  
mail: omnia.progetti@tiscali.it - C.F. e P. IVA 03748740283  
P.E.C.: damiano.giunchi@geopec.it  
P.E.C.: lucio.antonello@ingpec.eu

Tecnico responsabile:


Ing. LUCIO ANTONELLO

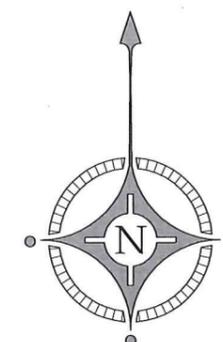

# LEGENDA

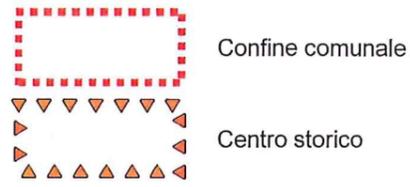

## Zone residenziali

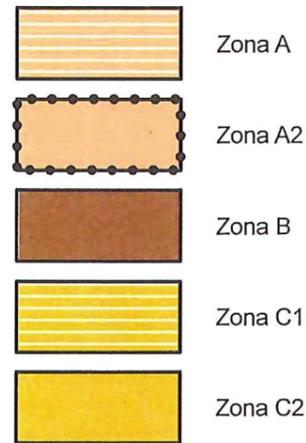


denominazione zona  
  
 rif. repertorio normativo


## Zone produttive




## Attività produttive

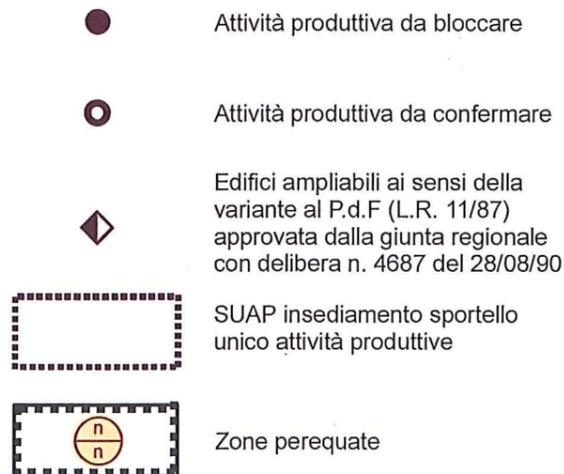

## Zone agricole

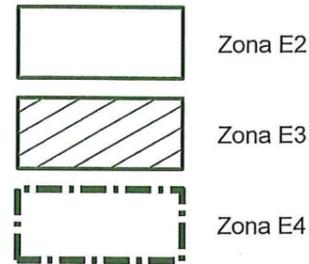


## Zone di interesse comune

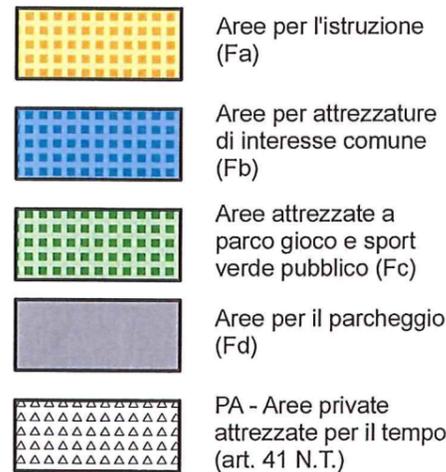

attrezzatura esistente  
  
 rif. repertorio normativo  
 attrezzatura in progetto  
  
 rif. repertorio normativo




## Piani attuativi

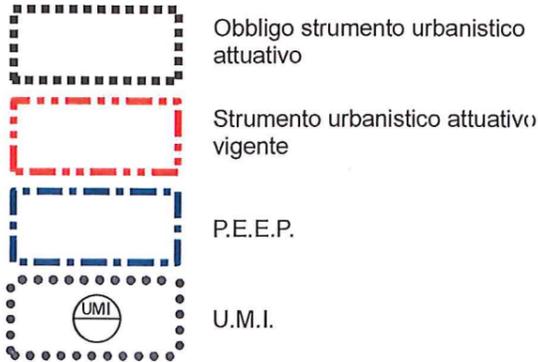


# LEGENDA

## Edifici di interesse storico-architettonico-ambientale

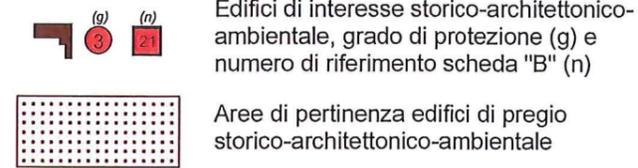

## Vincoli e pianificazione di livello superiore

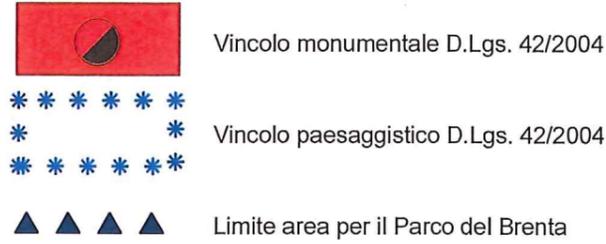

## Fasce o zone di rispetto e tutela




## Rete natura 2000





## Caratteristiche degli interventi



## Tipologie edilizie

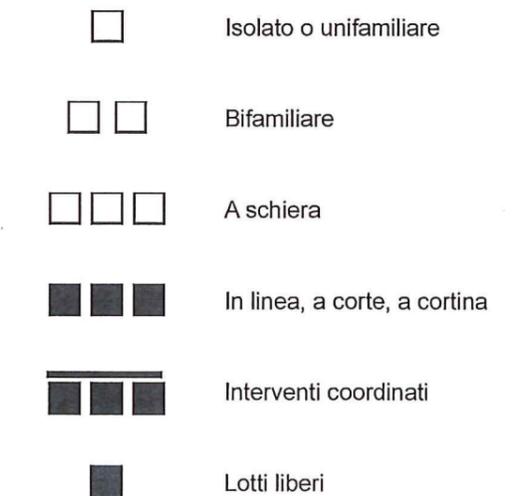

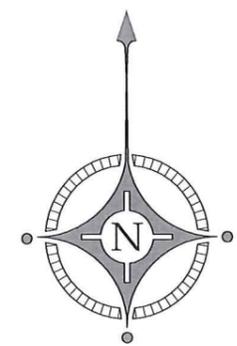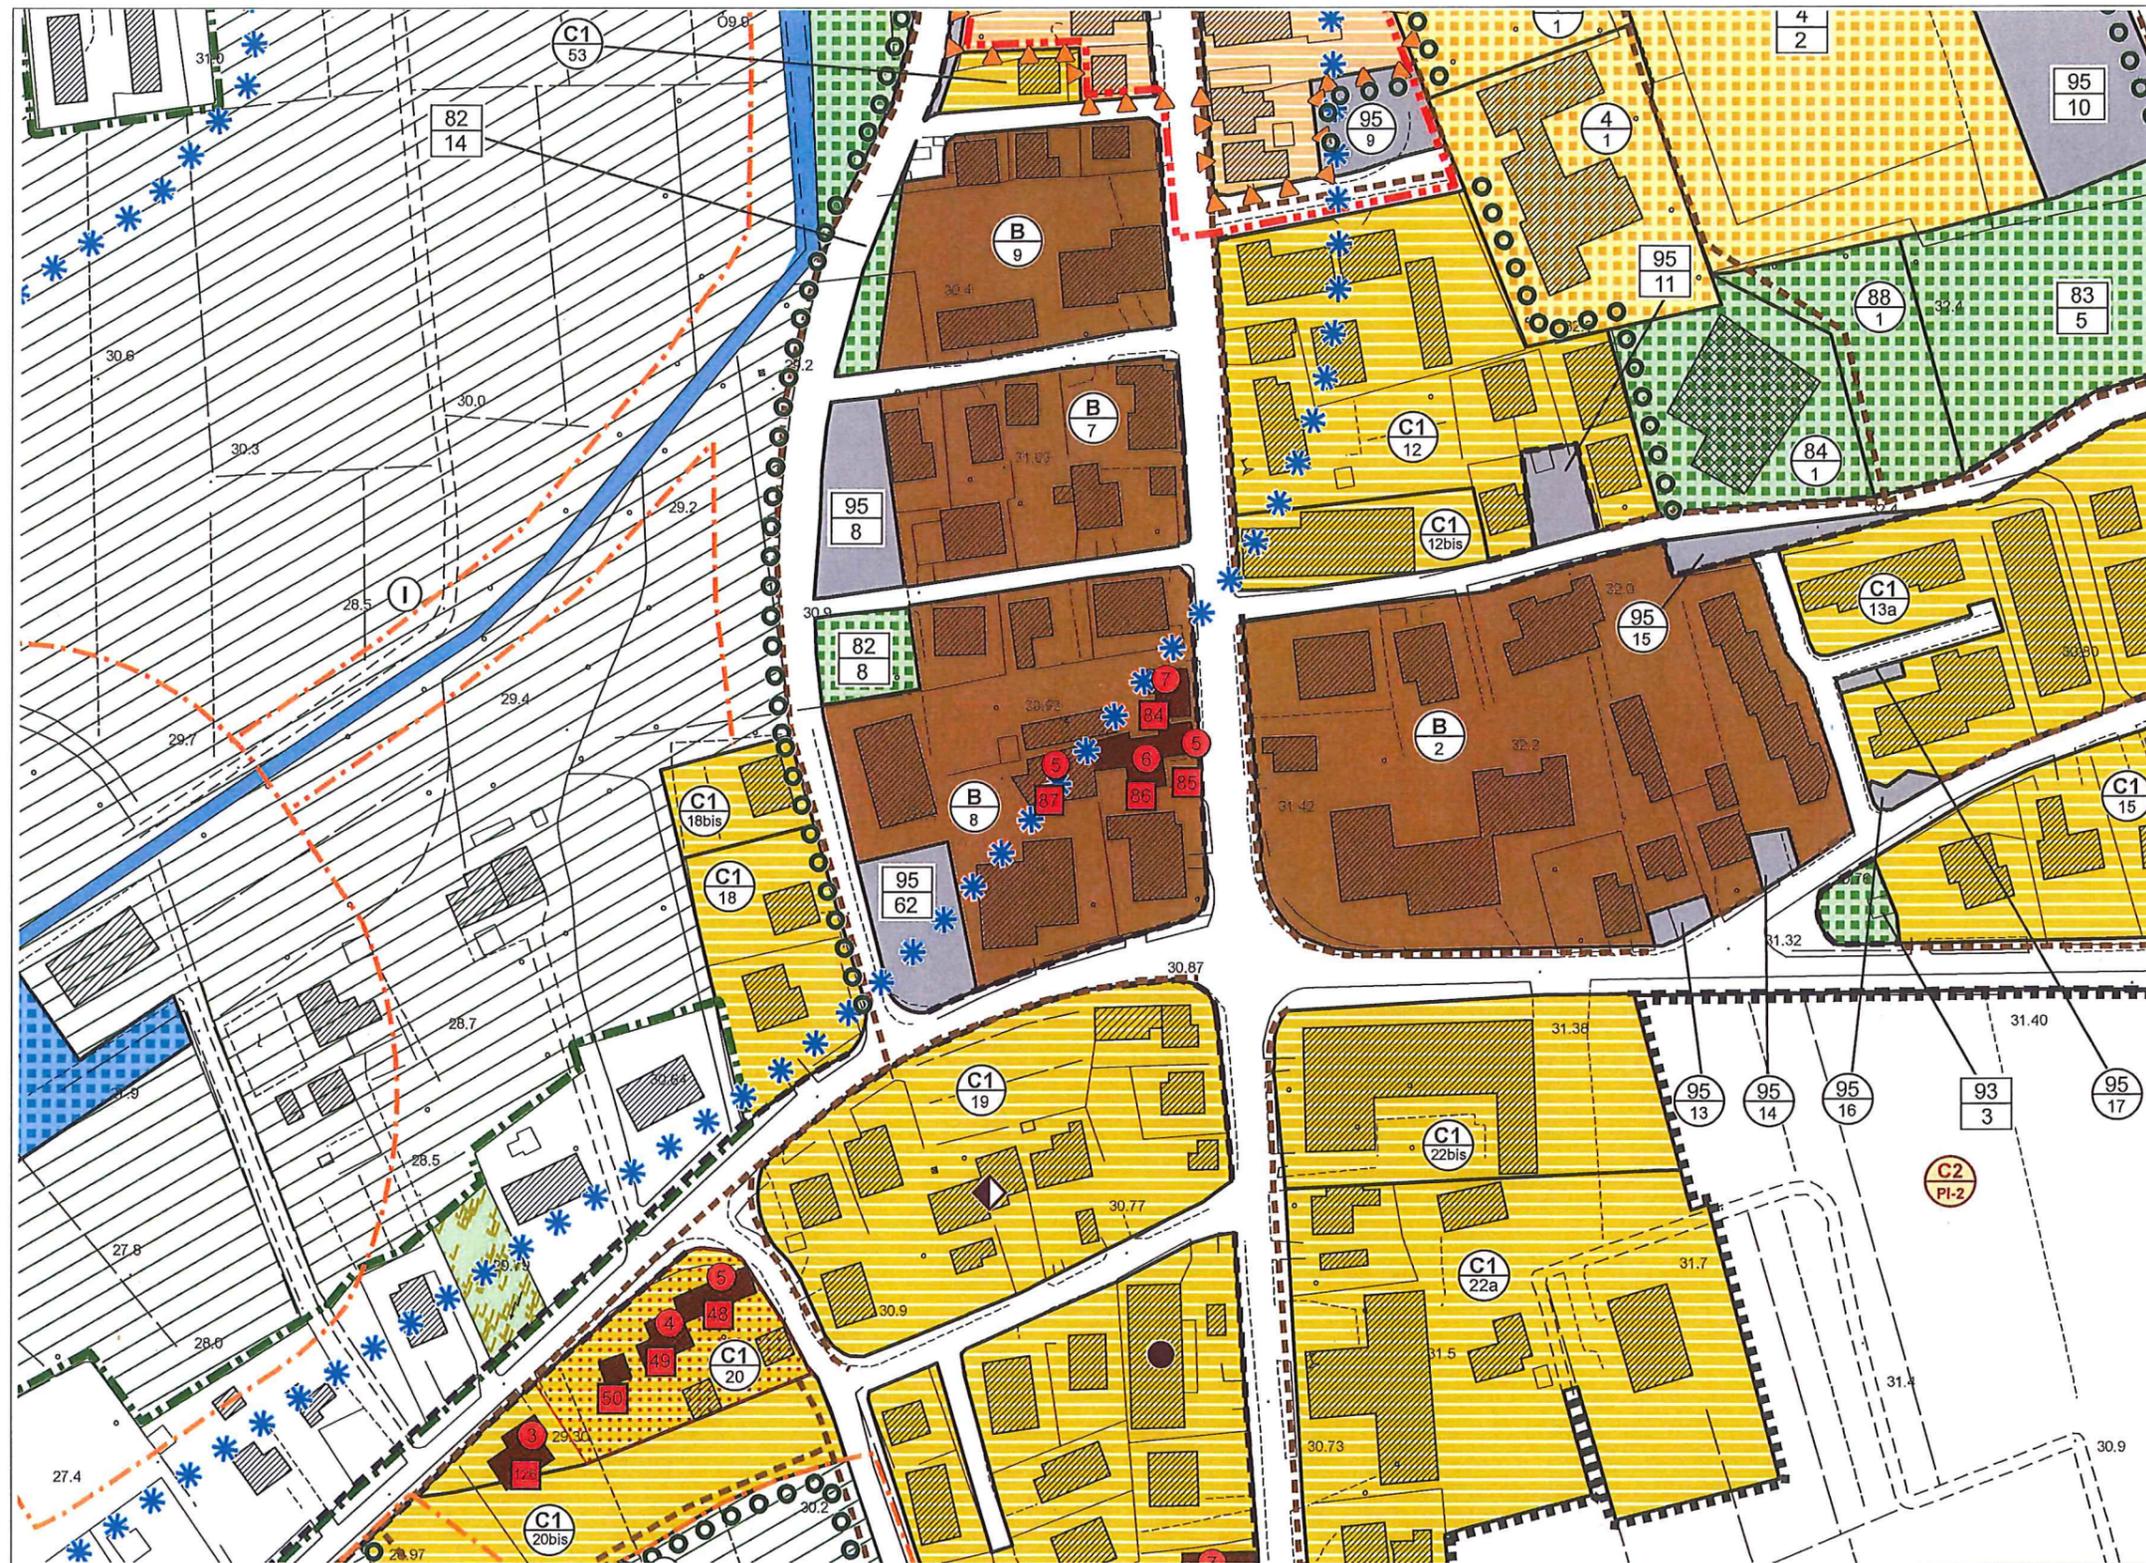

ESTRATTO P.R.G. 2000