



COMUNE DI SAN GIORGIO IN BOSCO

Viale Venezia, 10 - 36010 OTTELLA (PD)

0432/990001




CONSORZIO DI BONIFICA
ACQUE
RISORGIVE

PIANO DELLE ACQUE COMUNALE



DATA	ELABORATO				
AGOSTO 2016	SCHEMATIZZAZIONE MODELLO NUMERICO				
SCALA					
1:10.000					
CODICE ELABORATO	COMUNE DI SAN GIORGIO IN BOSCO				
AR045 PA 03 01 00 PLSF 00					
CONSORZIO DI BONIFICA ACQUE RISORGIVE	Cav. Renato Miatello - SINDACO				
ing. Carlo Bendurecchio - DIRETTORE	geom. Maurizio Bergamin - Ufficio Tecnico				
ing. Michele Caffini - DIRIGENTE AREA TECNICA	Edilizia Privata, Urbanistica e Tutela dell'ambiente				
ing. Luca Mason - UFFICIO PIANIFICAZIONE E SVILUPPO OPERE					
CONSORZIO DI BONIFICA BRENTA	geom. Enrico Milan - Ufficio Tecnico				
ing. Umberto Nicoforo - DIRETTORE	Lavori Pubblici, Demanio e Patrimonio				
p.l. Leonardo Vicentini - DIRIGENTE AREA TECNICA					
geom. Giuseppe Liniere - CAPO SETTORE TERRITORIO E AMBIENTE					
REV. N.	DATA	MOTIVO DELLA REVISIONE	REDIGE	VERIFICA	APPROVA
0	25/09/2016	Prima emissione	L. Mason	L. Mason	M. Caffini

03.01.00 SCHEMATIZZAZIONE MODELLO NUMERICO
AR045 PA

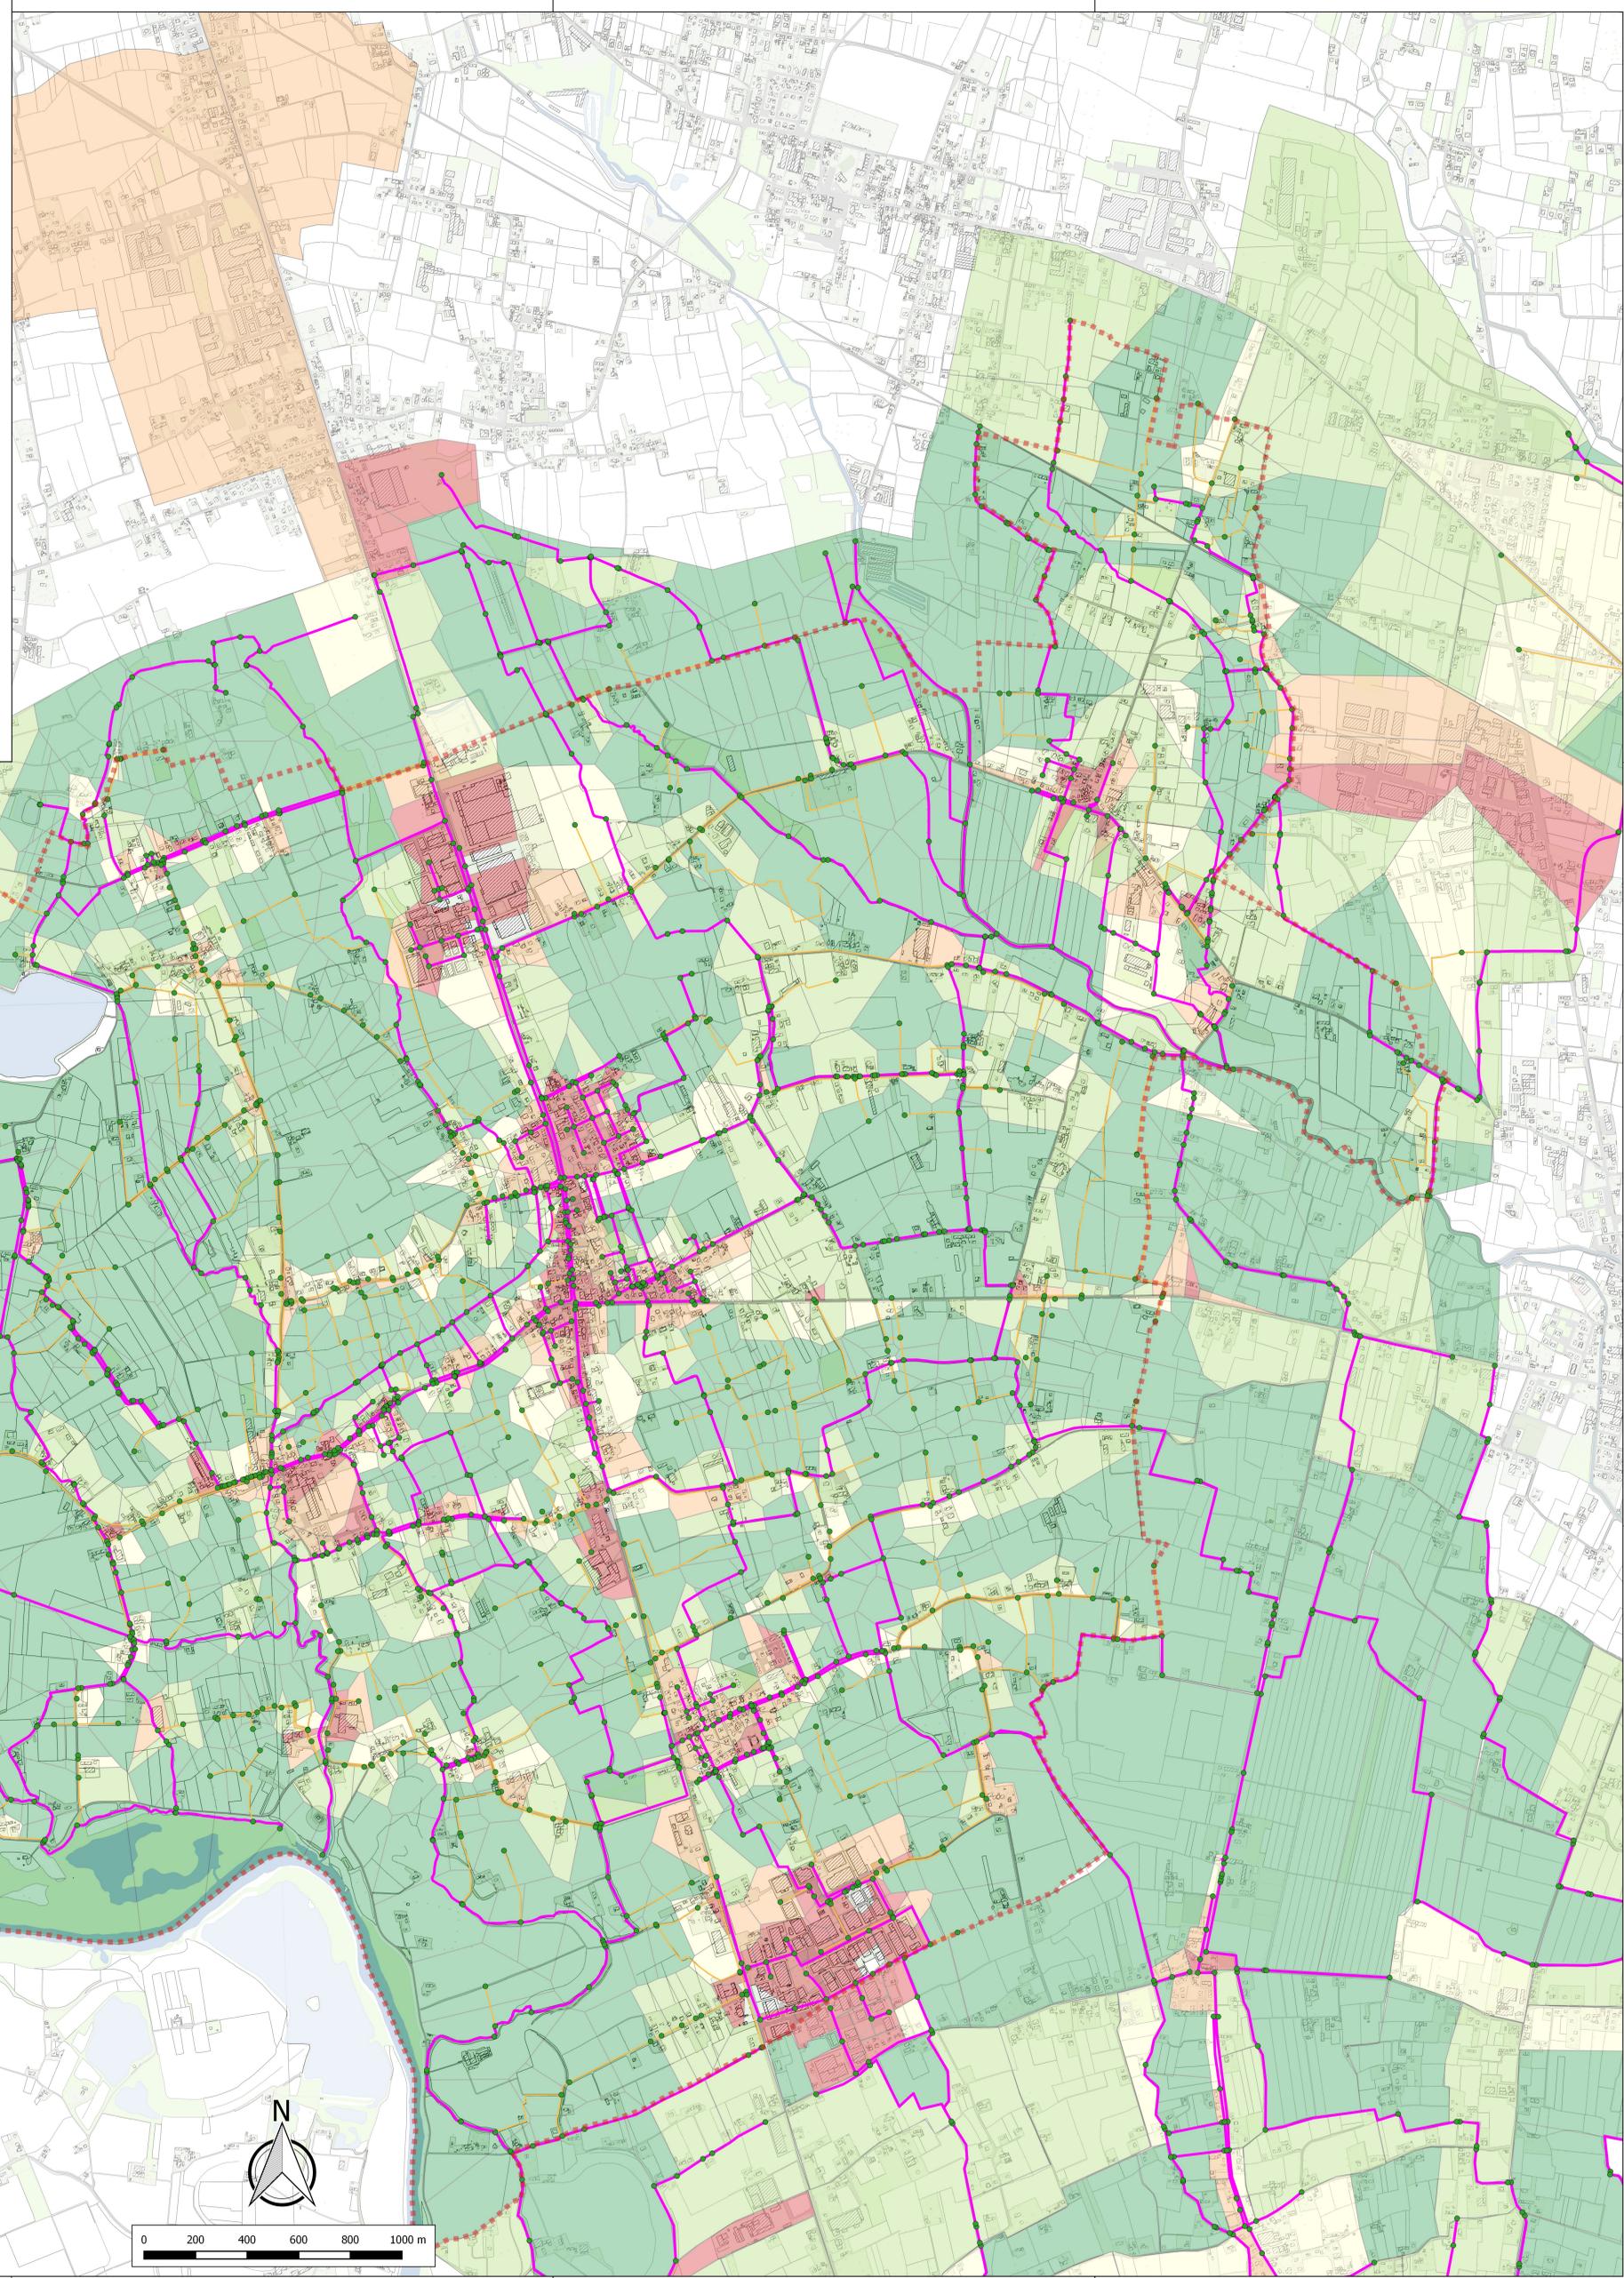

LEGENDA

- Confini comunali
- Elemento nodo
- Elemento canale/condotta
- Elemento canale secondario

Sottobacini e relativa impermeabilizzazione media

- <10%
- 10-20%
- 20-30%
- 30-50%
- >50%

