02.09.00 CARTA DEI VINCOLI DI TIPO IDRAULICO

AR045 PA

COMUNE DI SAN GIORGIO IN BOSCO

Vicolo Bembo - 35010 San Giorgio in Bosco (PD)

Riva IV Novembre, 15 - 35013 CITTADELLA (PD)
e-mail: info@consorziobrenta.it
www.consorziobrenta.it

Consorzio di bonifica BRENTA

Via Rovereto, 12 - 30174 VENEZIA
e-mail: consorzio@acquerisorgive.it
www.acquerisorgive.it

CONSORZIO DI BONIFICA ACQUE RISORGIVE

PIANO DELLE ACQUE

COMUNALE

DATA	ELABORATO
AGOSTO 2016	CARTA DEI VINCOLI DI TIPO IDRAULICO
SCALA	
1:20.000	

CODICE ELABORATO

AR045	PA	02	09	00	PLSF	00

CONSORZIO DI BONIFICA ACQUE RISORGIVE

ing. Carlo Bendoricchio - DIRETTORE
ing. Michele Caffini - DIRIGENTE AREA TECNICA
ing. Luca Mason - UFFICIO PIANIFICAZIONE E SVILUPPO NUOVE OPERE

CONSORZIO DI BONIFICA BRENTA

ing. Umberto Niceforo - DIRETTORE
p.i. Leonildo Vicentini - DIRIGENTE AREA TECNICA
geom. Giuseppe Liviero - CAPO SETTORE TERRITORIO E AMBIENTE

COMUNE DI SAN GIORGIO IN BOSCO

Cav. Renato Miatello - SINDACO

geom. Maurizio Bergamin - Ufficio Tecnico
Edilizia Privata, Urbanistica e Tutela dell'ambiente

geom. Enrico Milan - Ufficio Tecnico
Lavori Pubblici, Demanio e Patrimonio

REV. N°	DATA	MOTIVO DELLA REVISIONE	REDIGE	VERIFICA	APPROVA
0	16-07-2016	Prima emissione	L. Mason	L. Mason	M. Caffini
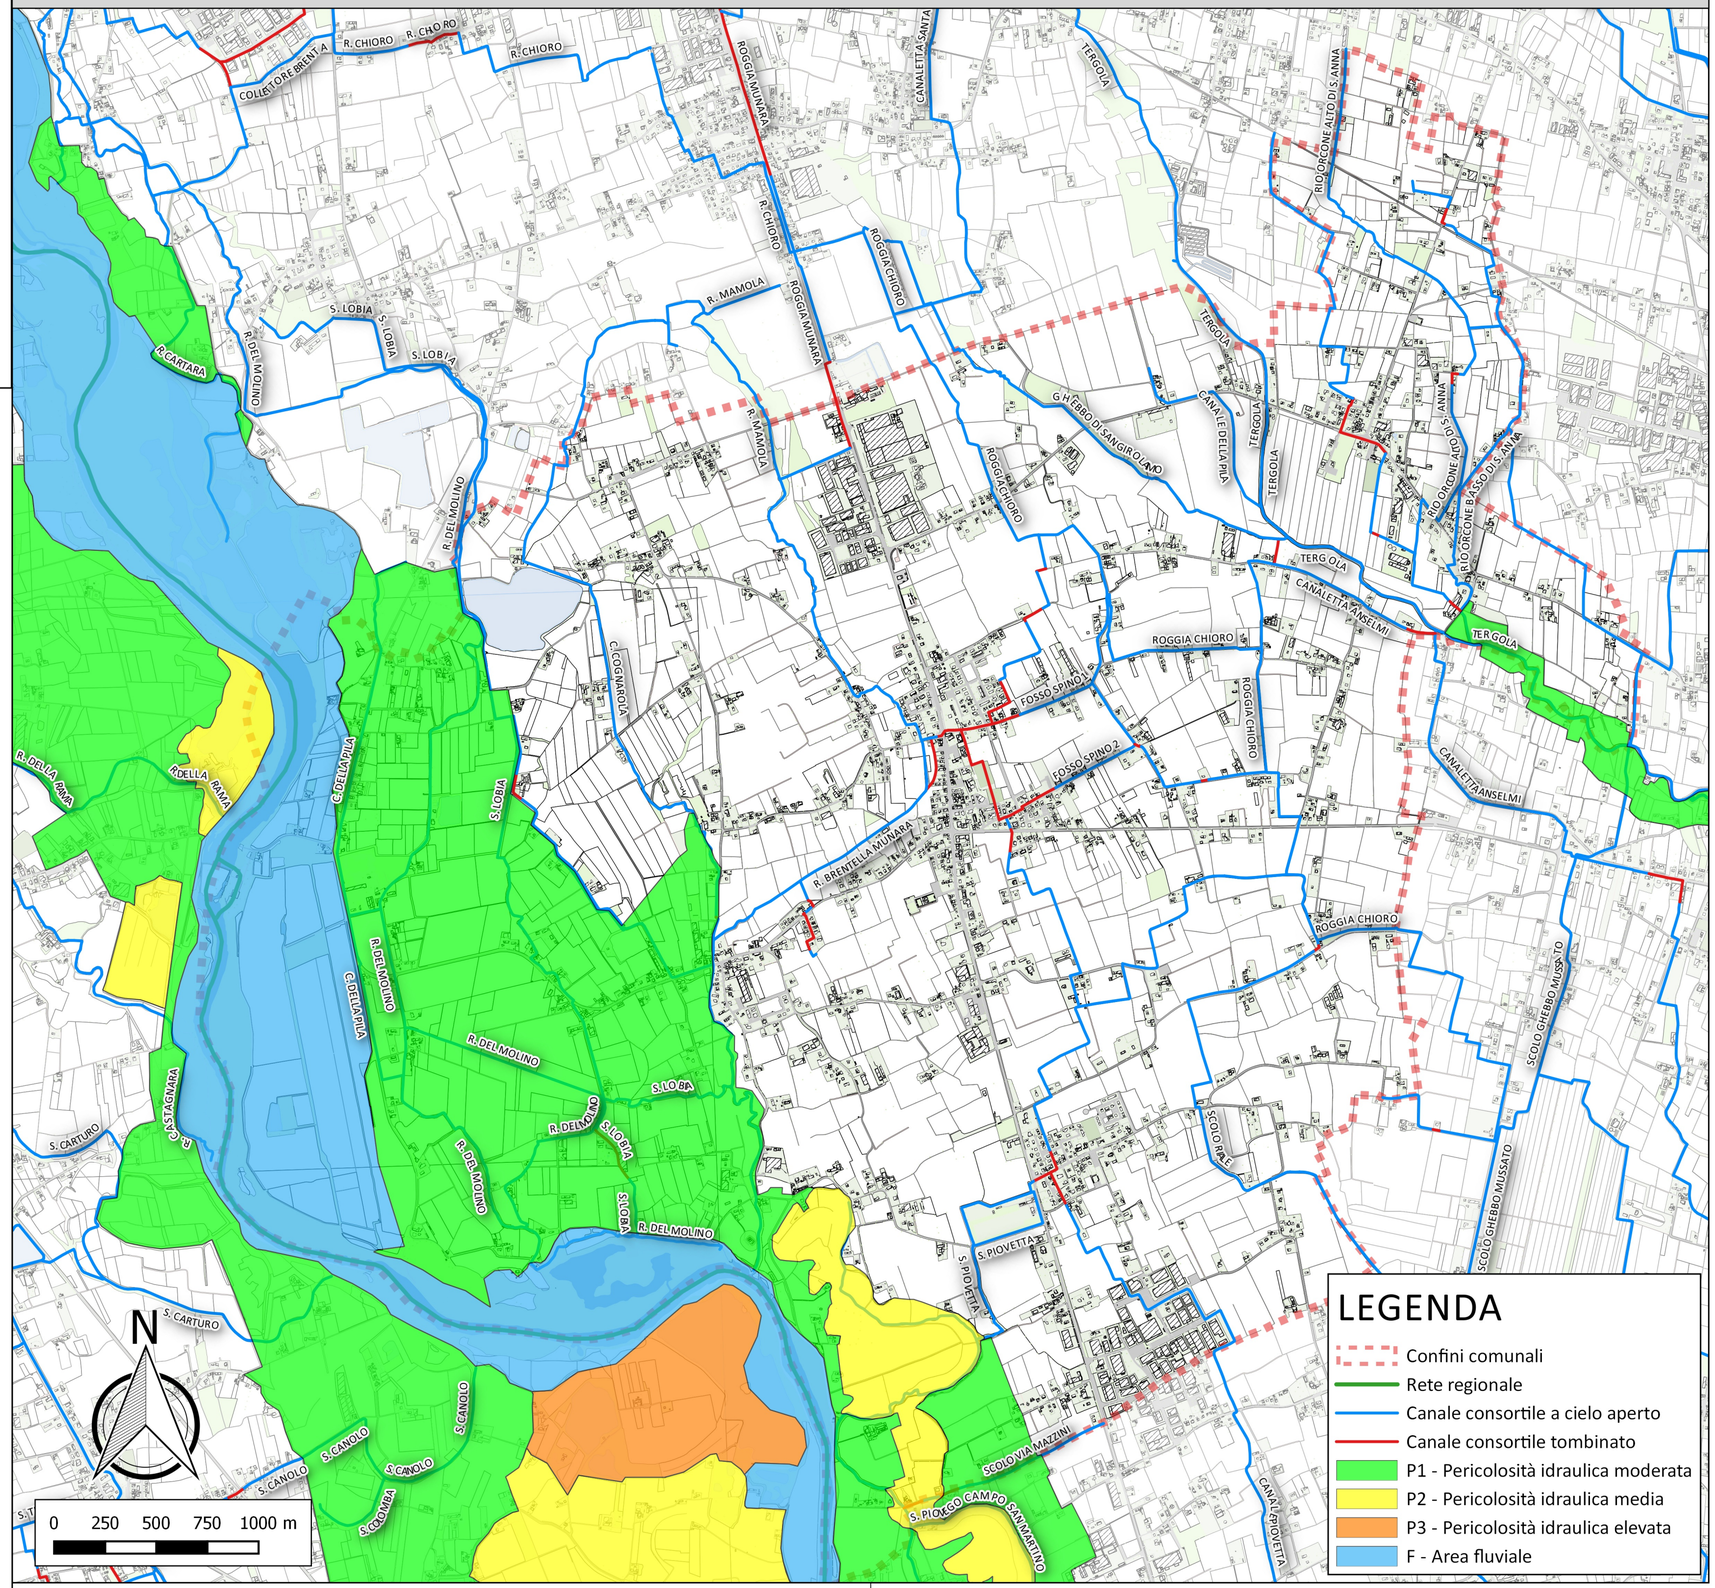
Aree a pericolosità idraulica nel Piano stralcio per l'assetto idrogeologico del bacino idrografico del fiume Brenta-Bacchiglione - aggiornamento Decreto Secretariale n. 53 del 15/10/2014