


SITUAZIONE ATTUALE

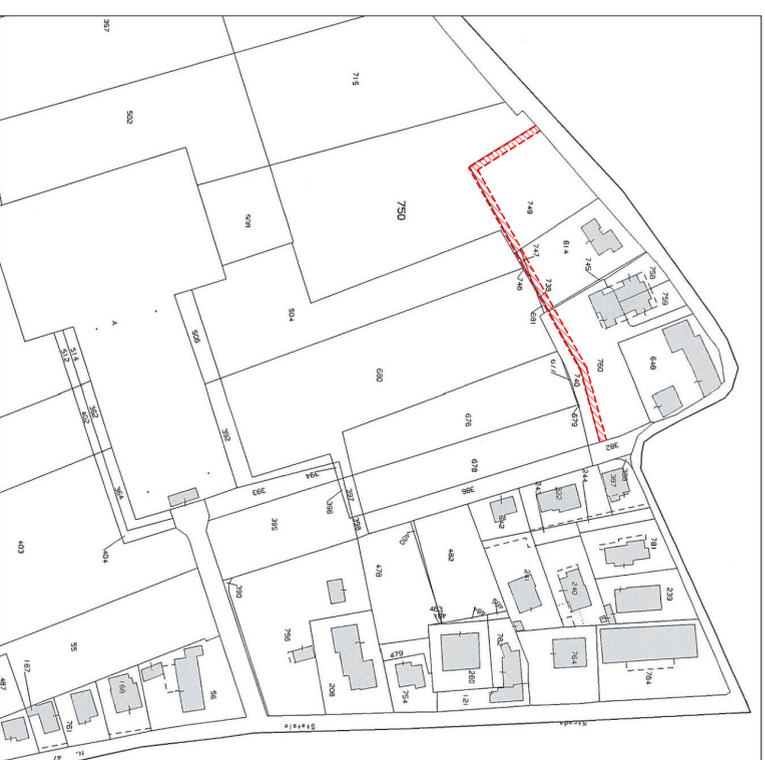

SITUAZIONE PROPOSTA



AREA IN OGGETTO

COMUNE DI SAN GIORGIO IN BOSCO (Provincia di Padova)

COMITENTE: PETTENUZZO Lucia M.
PETTENUZZO Franco M.
PETTENUZZO Massimo

SCALA VARIE
DATA:
AGOSTO 2019

PROGETTO: Manifestazione di interesse per l'inserimento
nel Piano degli Interventi.
Modifica indicazioni puntuali del PRG.

SITUAZIONE: Estratti del prg e catastale

TAVOLA
U

**ROBERTO GRIGGIO
INGEGNERE**

VIA SPIANA, N. 244 - SAN GIORGIO IN BOSCO (PD)
TEL. 049/9450836 - CELL. 348/5650765
E-MAIL: TECNICO@STUDIOROBERTOGRIGGIO.IT
PEC: ROBERTO.GRIGGIO1@INPEC.IT



ROBERTO GRIGGIO
INGEGNERE

-LEGENDA

- n. 614 proprietà PETTENUZZO Massimo
- n. 747 proprietà PETTENUZZO Massimo
- n. 749 proprietà PETTENUZZO Lucia M.
- n. 760 proprietà PETTENUZZO Franco M.

Ipotetico tracciato pista ciclabile prevista nel P.R.G. attuale

ESTRATTO P.R.G. - Variante n 35 - scala 1:2000
Tav. n. 13.3.1 - Zone significative
COMUNE DI SAN GIORGIO IN BOSCO (PD)

SITUAZIONE ATTUALE:

L'attuazione della zona C1/20bis ha in carico l'obbligo della realizzazione del tratto di pista ciclabile compreso nell'ambito della ZTO stessa.

ESTRATTO P.R.G. - Variante n 35 - scala 1:2000
Tav. n. 13.3.1 - Zone significative
COMUNE DI SAN GIORGIO IN BOSCO (PD)

SITUAZIONE PROPOSTA:

Stralcio dell'obbligo di realizzare il tratto di pista ciclabile compreso nella Z.T.O. C1/20bis.
La ditta proprietaria mette a disposizione gratuitamente per 5 anni il terreno per la realizzazione della pista ciclabile a cure e spese dell'Amministrazione Comunale di San Giorgio In Bosco