


Limite proprietà Sanpellegrino S.p.a.

Area agricola di proprietà Sanpellegrino S.p.a.  
esterna allo stabilimento Vera


PARCHIEGGI ESTERNI ALL'AREA DELLO  
STABILIMENTO AD USO PUBBLICO  
DEI LOCALI DI CANTIERE N. 41165  
DEL 07.03.2018 NOTAI MARIA GABRIELLA RONCA  
MG. 7.400

ZONA 1  
VARIANTE URBANISTICA NUOVA ZONA D  
superficie 2700 mq

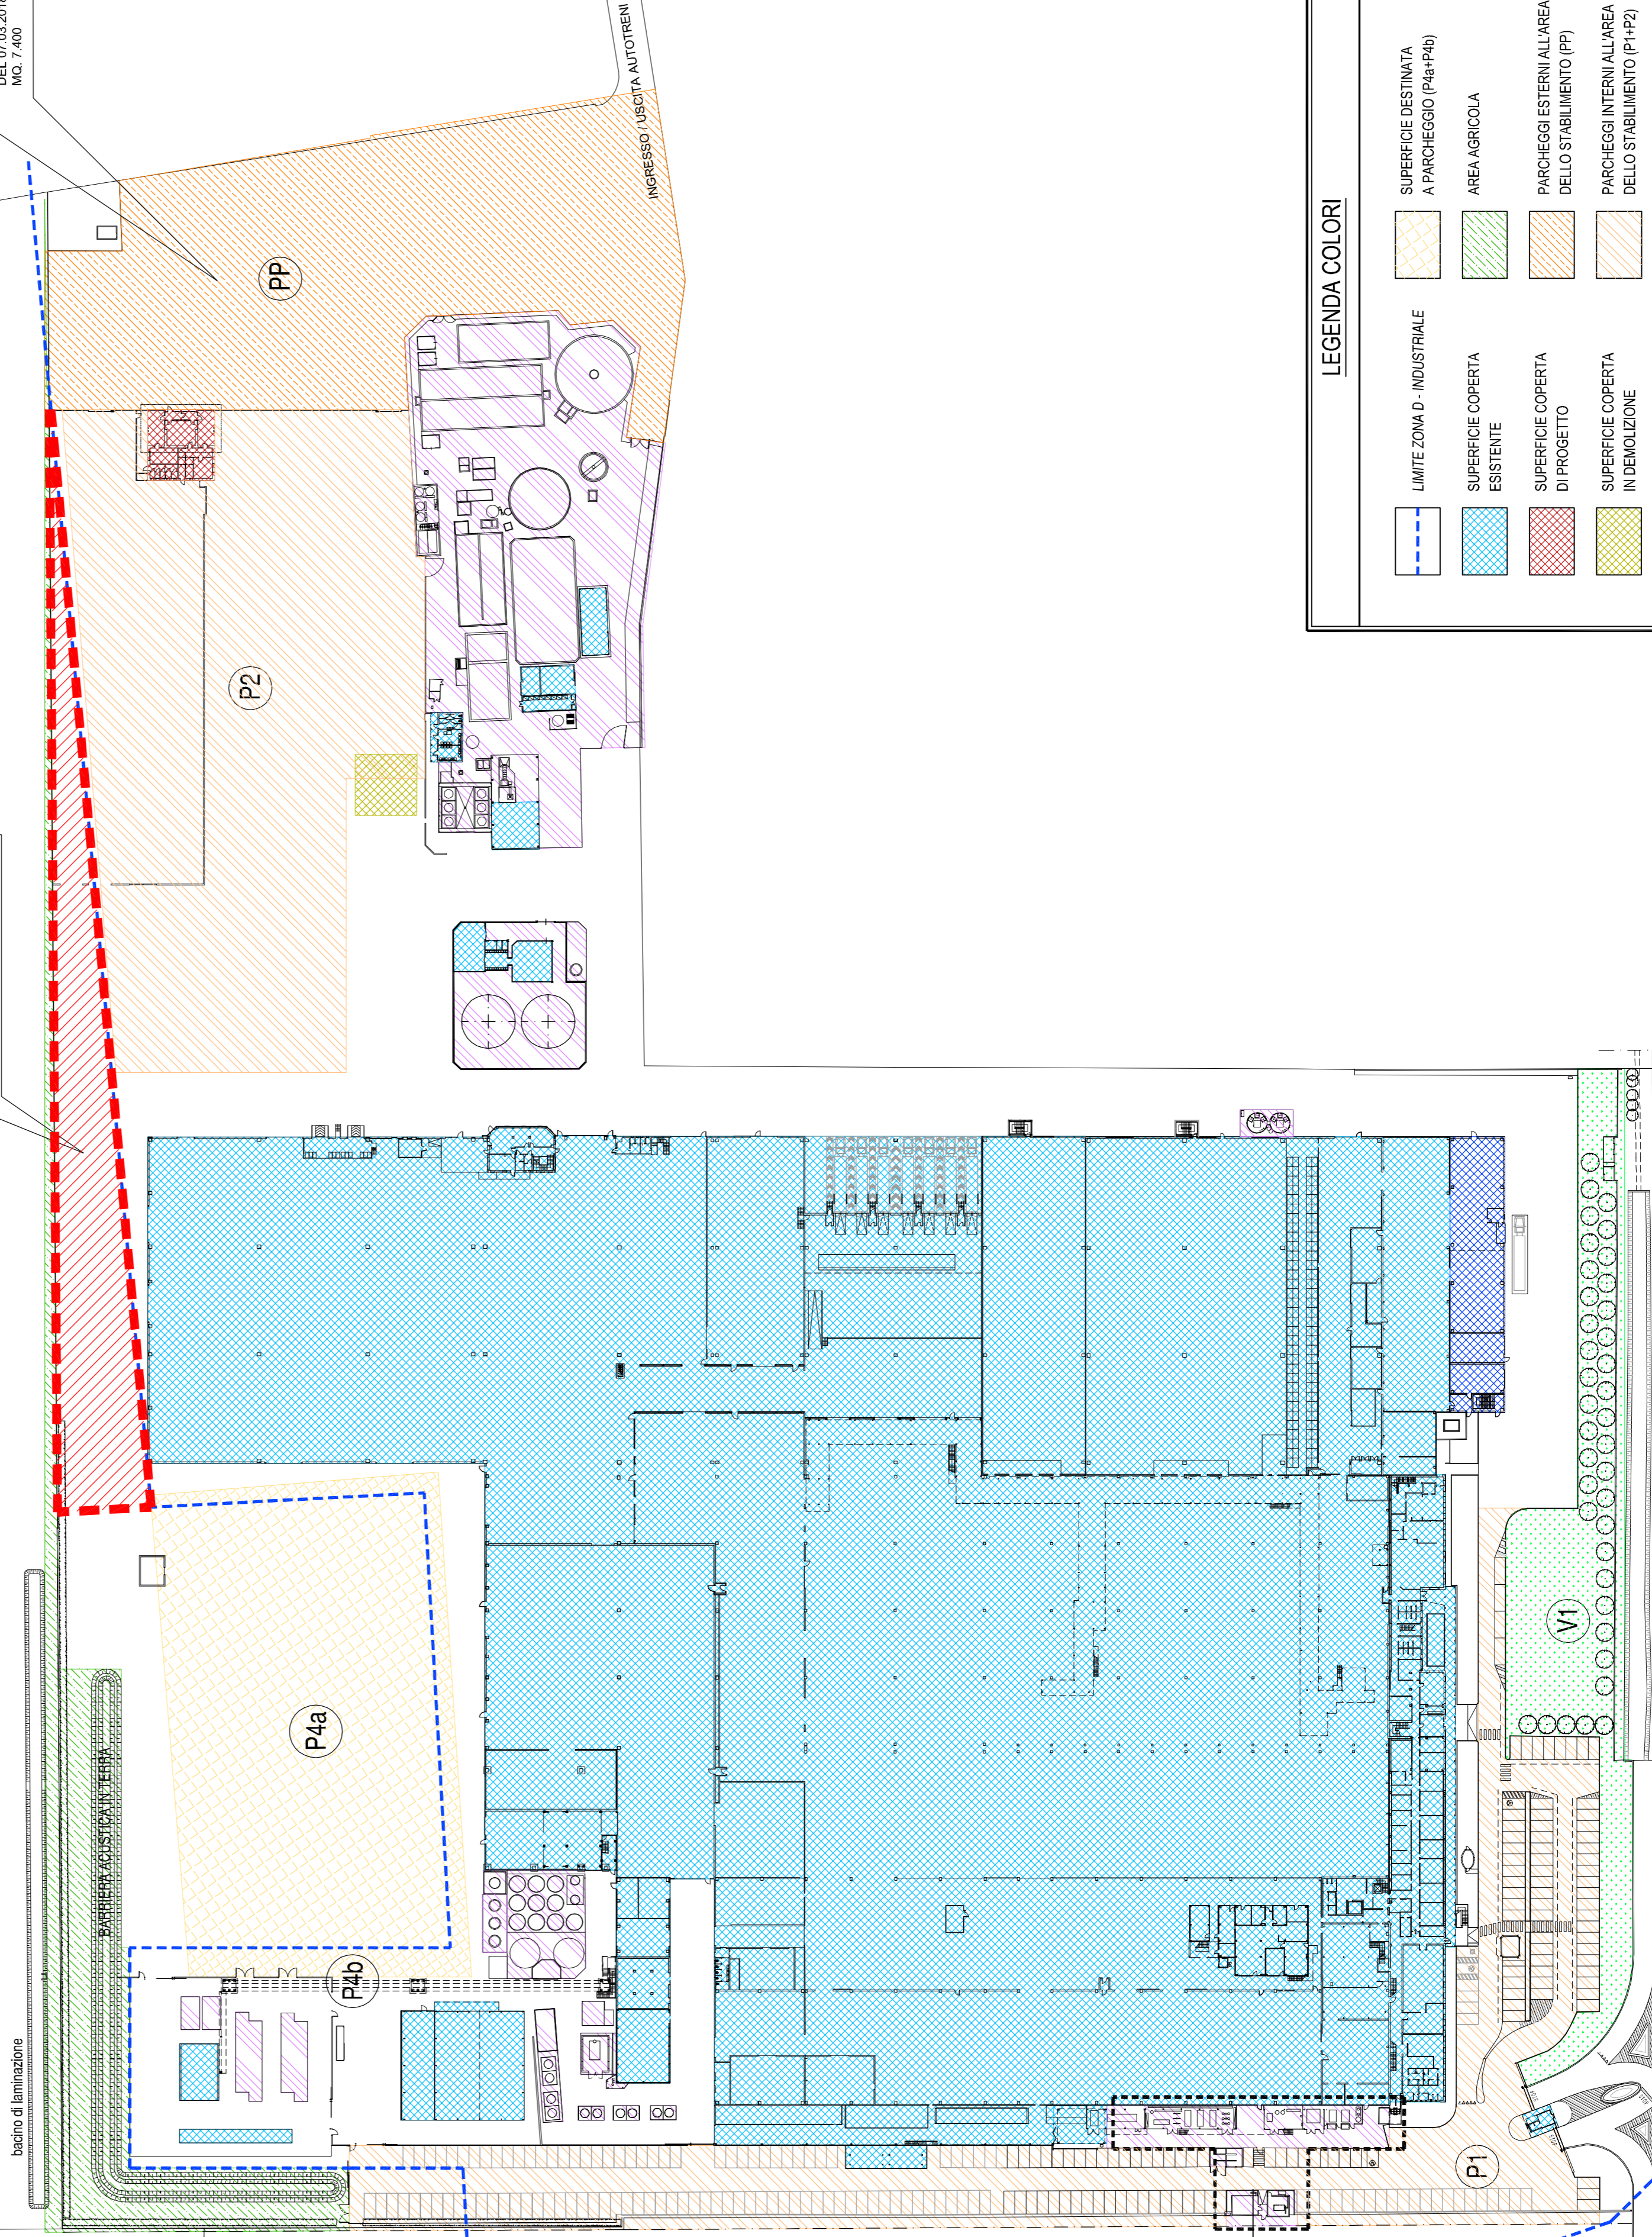

Limite proprietà Sanpellegrino S.p.a.

AREA IMPIANTI  
OGGETTO DI SEPARATA  
DOMANDA DI SEPARATA  
REGOLARIZZAZIONE IN  
SANAZIONE

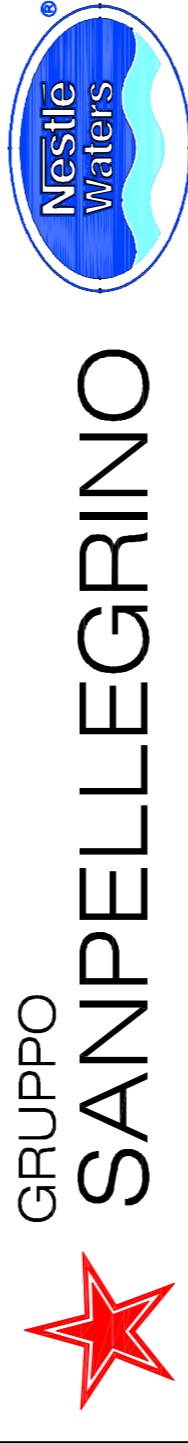

**SANPELLEGRINO S.p.A**  
STABILIMENTO VERA DI SAN GIORGIO IN BOSCO  
PADOVA

## PROPOSTA DI VARIANTE AL PIANO DEGLI INTERVENTI

**SANPELLEGRINO S.P.A.**  
Sede Legale: LOCALITÀ PUSINE  
36010 SAN PELLEGRINO TERME (VI)  
Via S. Maria Maddalena, 10  
Mittica: STABILIMENTO VERA - SAN GIORGIO IN BOSCO  
Via Madonna S. Ruffini SAN GIORGIO IN BOSCO (VI)

OGGETTO : PLANIMETRIA GENERALE INDIVIDUAZIONE  
AREE SOGGETTE A TRASFORMAZIONE URBANISTICA

COMMESSA: 2REI021 DATA: Novembre 2020 TAVOLA  
FILE: 2REI021URB\_02 SCALA: 1:1000

Aggiornamento		Causale
1		
2		
3		

# 2

### LEGENDA COLORI

	LIMITE ZONA D - INDUSTRIALE		SUPERFICIE DESTINATA A PARCHEGGIO (P4a+P4b)
	SUPERFICIE COPERTA ESISTENTE		AREA AGRICOLA
	SUPERFICIE COPERTA DI PROGETTO		PARCHIEGGI ESTERNI ALL'AREA DELLO STABILIMENTO (PP)
	SUPERFICIE COPERTA IN DEMOLIZIONE		PARCHIEGGI INTERNI ALL'AREA DELLO STABILIMENTO (P1+P2)
	SUPERFICIE COPERTA AUTORIZZATA		VERDE INTERNO ALL'AREA DELLO STABILIMENTO (V1)
	SUPERFICIE IMPIANTI TECNOLOGICI		

STUDIO TECNICO ASSOCIATO  
**SVEGLIADO**  
35013 CITTADELLA (PD) - Via T. Galileo, 6  
Tel. 049/5707071 - Fax 5707076 - Email: info@studiosvegliado.it

PROGETTISTA:  
Ing. STEFANO SVEGLIADO

