
LEGENDA SIMBOLI

- AMBITO D'INTERVENTO DI PROGETTO
- UNITA' MINIMA D'INTERVENTO (3)
- SEDIMI FABBRICATI ESISTENTI CONSERVATI
- AMPLIAMENTO MASSIMO IN PROGETTO
- PASSAGGI COPERTI AD USO PUBBLICO ESISTENTI
- PASSAGGI COPERTI PUBBLICI IN PROGETTO (PREVISIONE NON PRESCRITTIVA)
- AREE ESTERNE ALLE U.M.I. (OO.UU. PRIMARIA)
- (P) PARCHEGGI PUBBLICI
- P AREE A SERVIZIO DELLE ATTIVITA' COMMERCIALI E DIREZIONALI E DEI PROPRIETARI DEL FABBRICATO

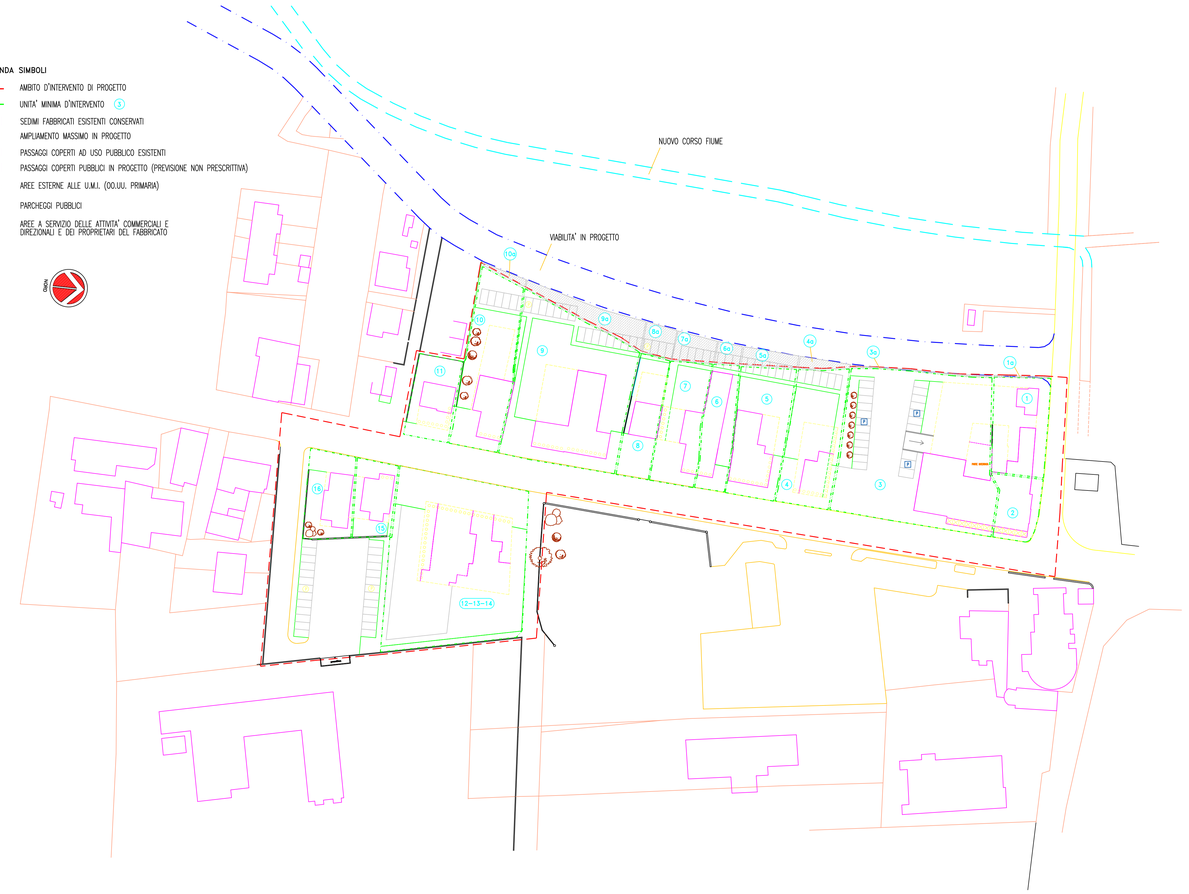

U.M.I.	Z.T.O.	SUP. TERR.	VOLUME ESISTENTE	INDICE		VOL.DI PROG.	VOLUME TOT.	STANDARDS DI LEGGE								STANDARDS ALL'INTERNO DELLE U.M.I.			
								RESIDENZIALE			COMMER. – DIREZ. – ARTIG.			SERVIZIO	STANDARDS COMPLESSIVI 'A'	SERVIZI	PARK	PORTICI	STANDARDS COMPLESSIVI PREVISTI 'B'
								VOLUME	PARK 3.5mq./AB	SERVIZI 4mq./AB	VOLUME	SUP.LORDA	PARK 0.4mq./mq.	SERVIZI 0.4mq./mq.					
		mq	mc	es.	prog.	mc	mc	mc	mq	mq	mc	mq	mq	mq	mq	mq	mq	mq	mq
1														14	15	16	17	18	19
1	A1	594	1173	1.97	3.32	800	1973	1381	32	36	592	197	79	79	226	187			187
2		300	1725	5.75	5.75		1725	1207	28	32	518	172	69	68	197	83		22	105
3		2558	3212	1.25	2.2	2416	5628	3940	91	104	1688	562	225	225	645	616		35	651
4		800	836	1.05	2.2	924	1760	1232	28	32	528	176	71	70	201	184	130	59	373
5		780	1453	1.86	2.2	263	1716	1201	28	32	515	171	69	68	197	105	92	65	262
6		436	1739	3.99	5	441	2180	1526	35	40	654	218	88	87	250	68	30	15	113
7		590	1408	2.39	3.5	657	2065	1445	31	36	620	206	83	82	232	199	25	47	271
8		438	1595	3.64	5	595	2190	1533	35	40	657	219	88	87	250	152	11		163
9		1930	2616	1.36	2.2	1630	4246	2972	66	76	1274	424	170	169	481	327	251	75	653
10		964	1363	1.41	2.2	758	2121	1484	31	36	637	212	85	84	236	135	190	26	351
11		428	661	1.54	2.2	280	941	658	14	16	283	94	38	37	105	78		48	126
	TOT ZTO A1	9818	17781	1.81	2.70	8764	26545	18579	419	480	7966	2651	1065	1056	3020	2134	729	392	3255
12 13 14	A2	2501	3653	1.46	2.41	2373	6026	4217	94	108	1809	602	242	239	683	1083		159	1242
15		330	884	2.68	3	106	990	693	14	16	297	99	40	39	109	91		10	101
16		478	889	1.86	3	545	1434	1003	21	24	431	143	58	57	160	110			110
	TOT ZTO A2	3309	5426	1.64	2.55	3024	8450	5913	129	148	2537	844	340	335	952	1284		169	1453
	TOT ZTO A	13127	23207	1.77	2.66	11788	34995	24492	548	628	10503	3495	1405	1391	3972	3418	729	561	4708

ELABORATO CONFERMATIVO INTEGRATO CON PRECISAZIONI PUNTUALI DERIVANTI DALLA VARIANTE APPROVATA CON DELIBERA DEL C.C. 24/2011.

VARIANTE AL PIANO DI RECUPERO DI INIZIATIVA PUBBLICA
ZONE A1 – A2 CENTRO STORICO DEL CAPOLUOGO
APPROVATA CON DELIBERA C.C. N°24/2011

DENOMINAZIONE COMUNE DI SAN GIORGIO IN BOSCO – (PADOVA)	DATA AGOSTO 2013
GRUPPO PIANO DI RECUPERO DI INIZIATIVA PUBBLICA ZONE A1 – A2 CENTRO STORICO DEL CAPOLUOGO.	SCALA 1:1000
PARTICOLARE UNITA' MINIME D'INTERVENTO TABELLE DI NORMATIVA	N° DISEGNO 9
IL PROGETTISTA: Arch. Orlando Bonetto	

TECNICO REDATTORE PUNTUALIZZAZIONI: RESPONSABILE 2^ AREA BERGAMIN MAURIZIO