



REGIONE DEL VENETO
COMUNE DI SAN GIORGIO IN BOSCO
PROVINCIA DI PADOVA

Lavoro:
PROGETTO PER IL PROLUNGAMENTO
DELLA PISTA CICLABILE LUNGO LA S.P. 27
TRA VIA KENNEDY E S.P. 47 "VALSUGANA"
PROGETTO PRELIMINARE
COMUNE DI SAN GIORGIO IN BOSCO

Progetto:

Comune di San Giorgio in Bosco

Titolo:

SEZIONI AA, BB, C-C
ATTUALI DI PROGETTO E COMPARATIVE

Scala:

1:50

4/08/2015

Progetto: Preliminare

Realizzato da: AD

Modello del
disegnato:




Autore del Progetto:
Ing. Saverio Bionchi


















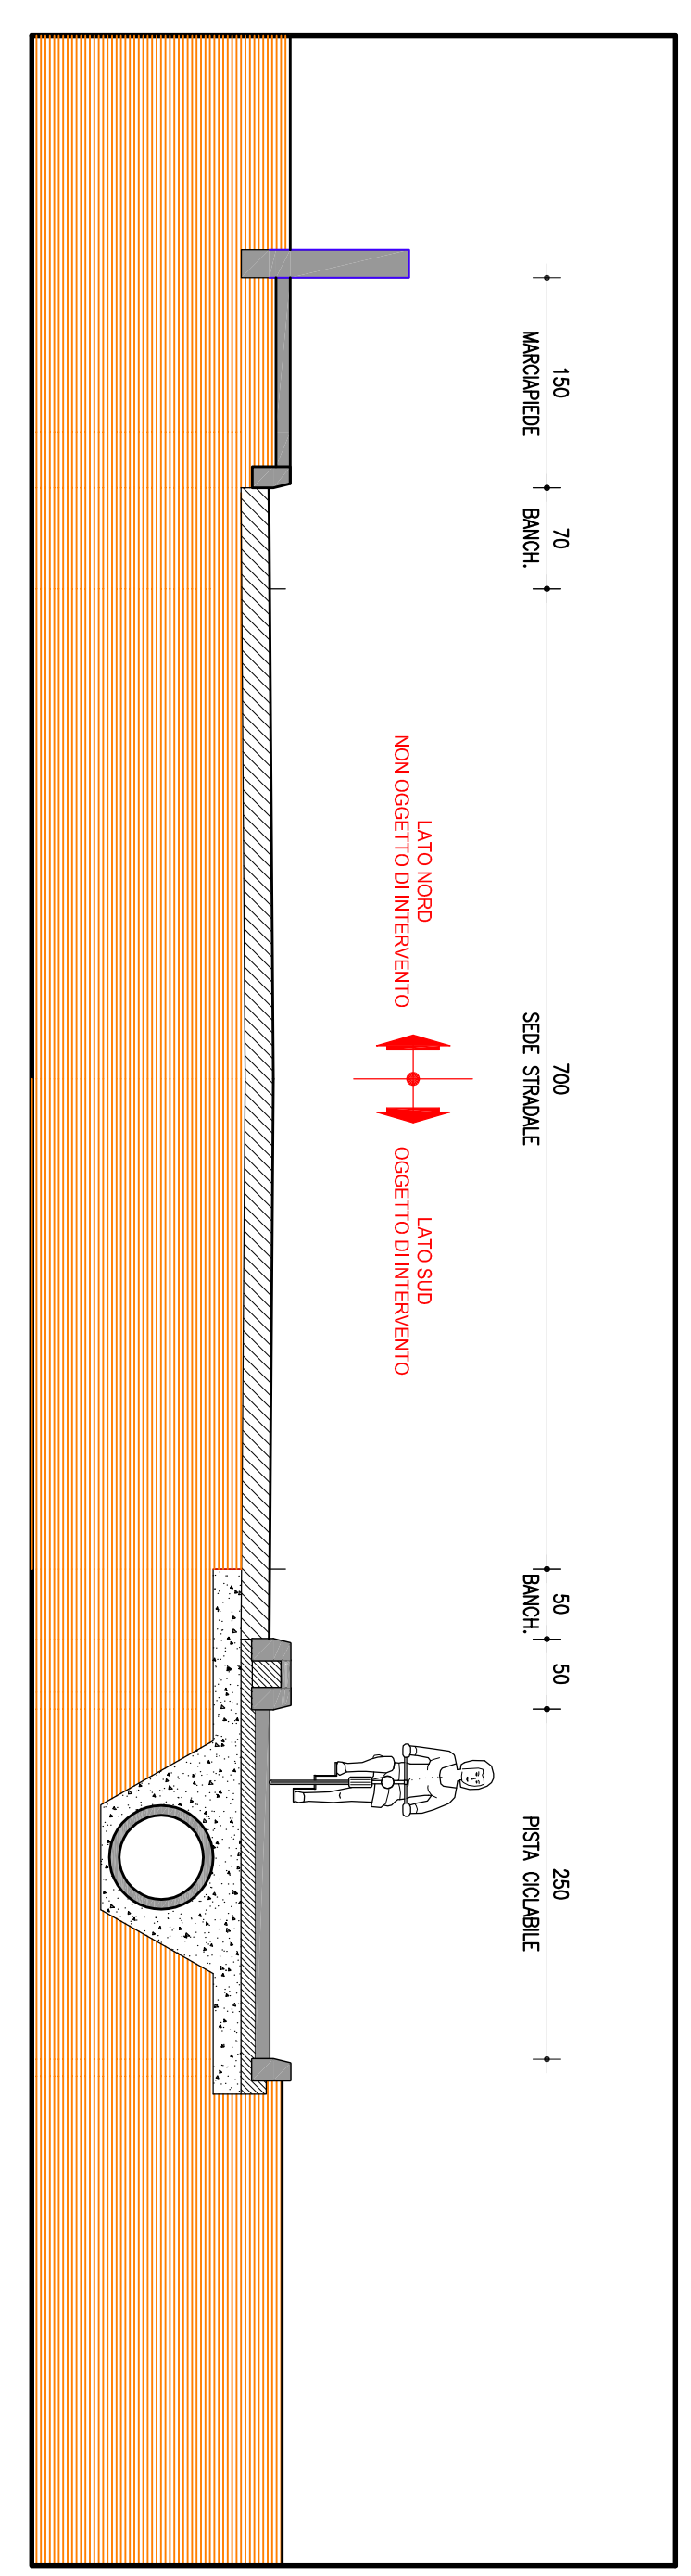


SEZIONE AA - Scala 1:50
STATO DI PROGETTO

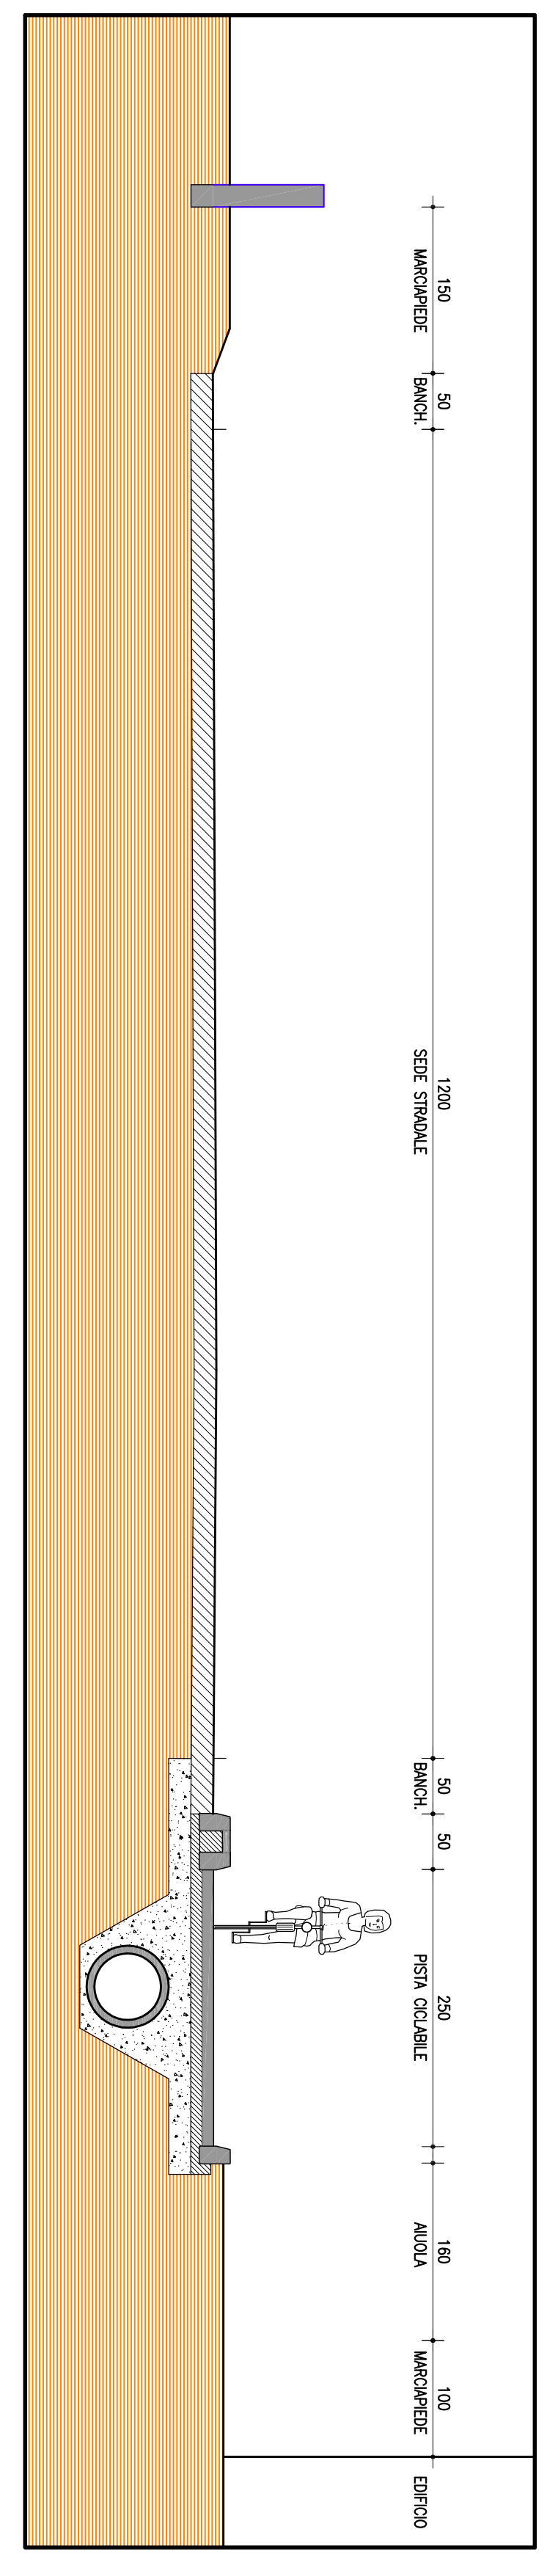



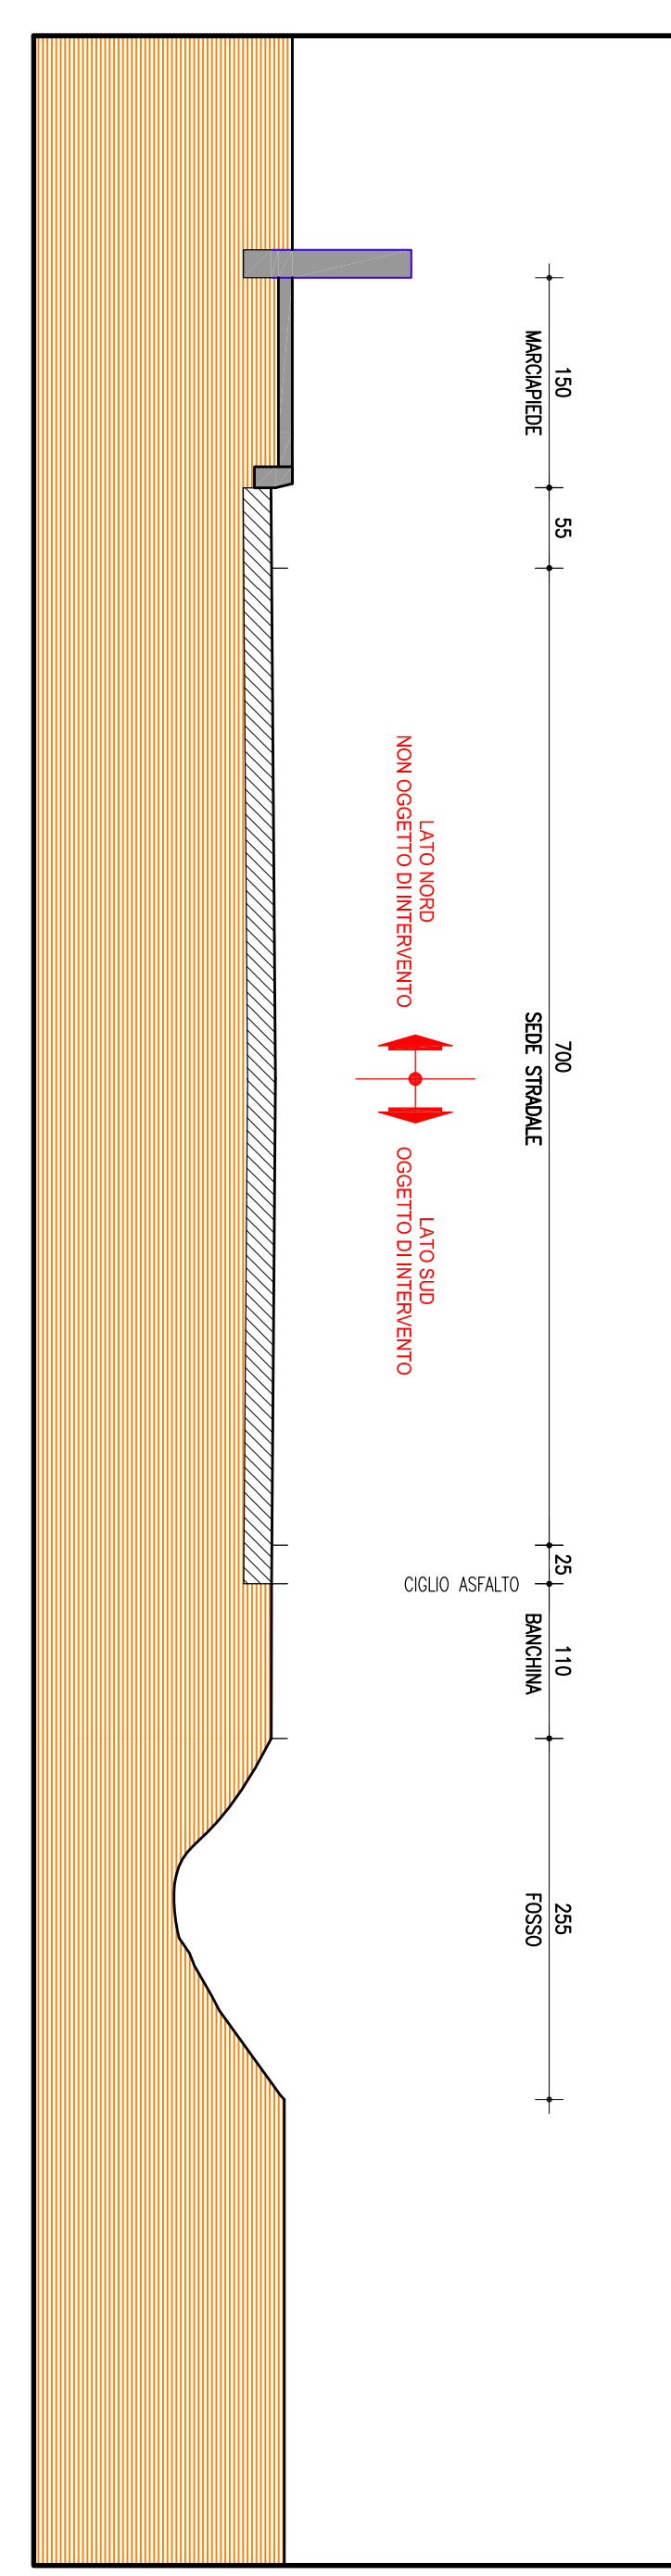


SEZIONE AA - Scala 1:50
STATO DI FATTO

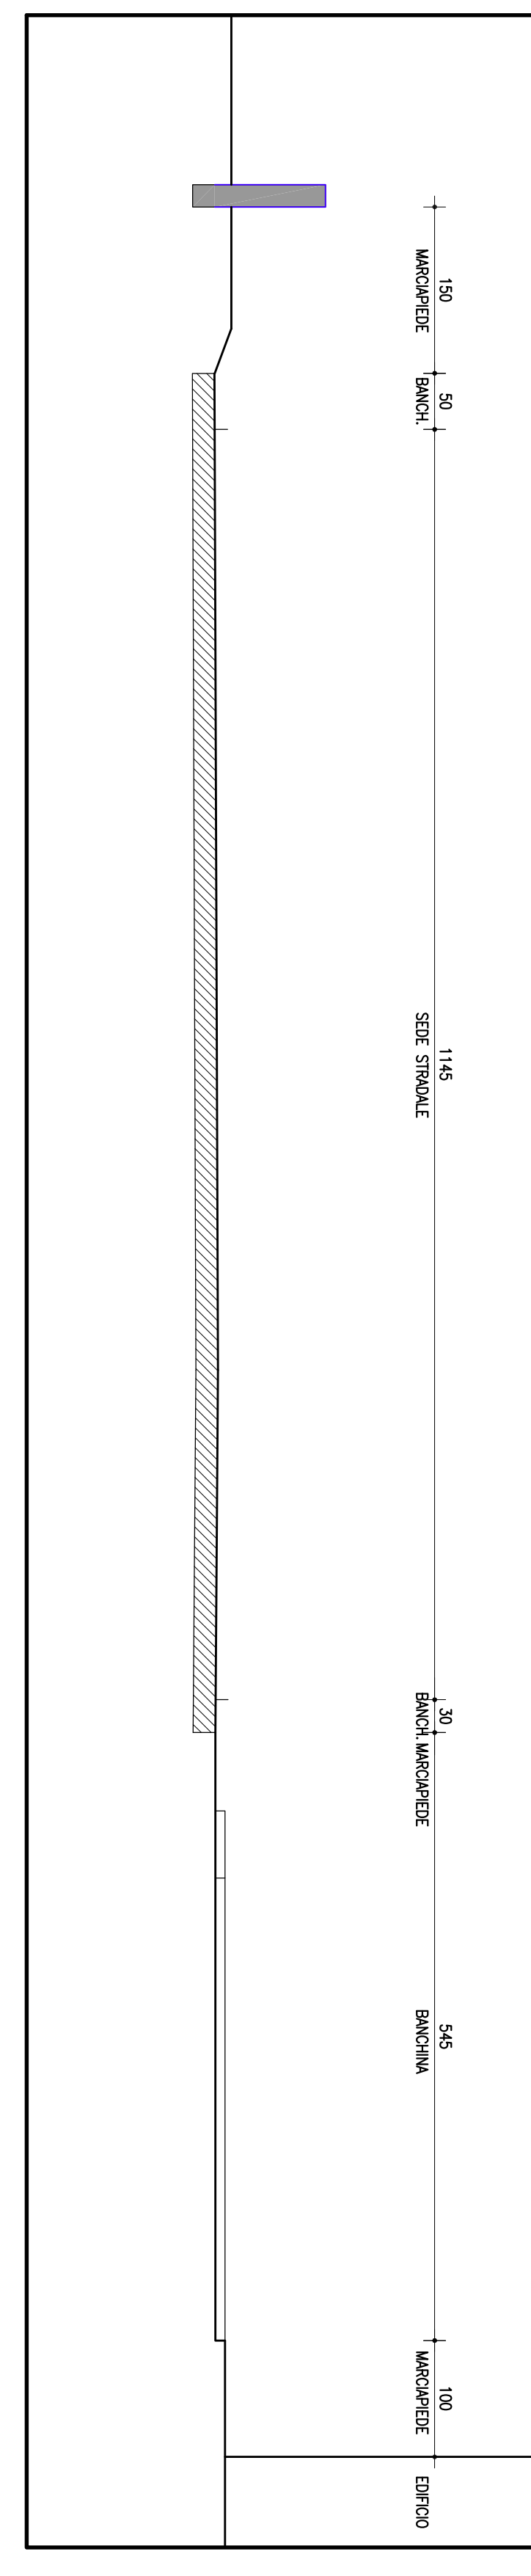


SEZIONE BB - Scala 1:50
STATO DI FATTO

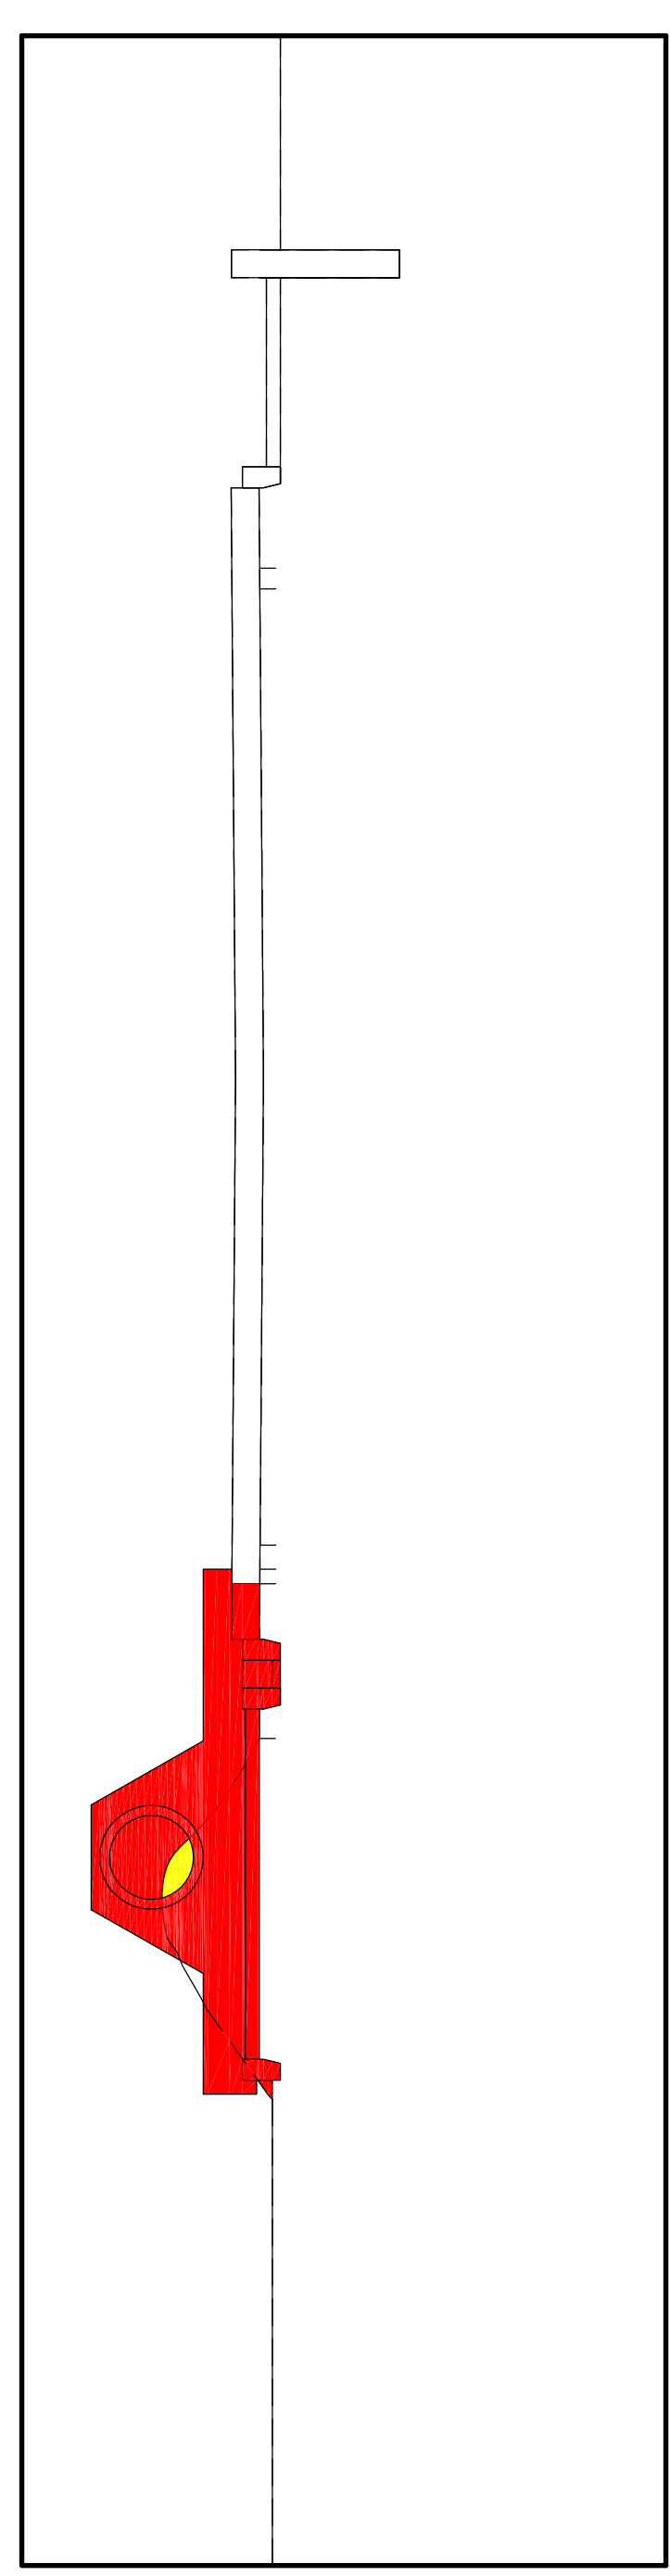


SEZIONE AA - Scala 1:50
STATO COMPARATIVO

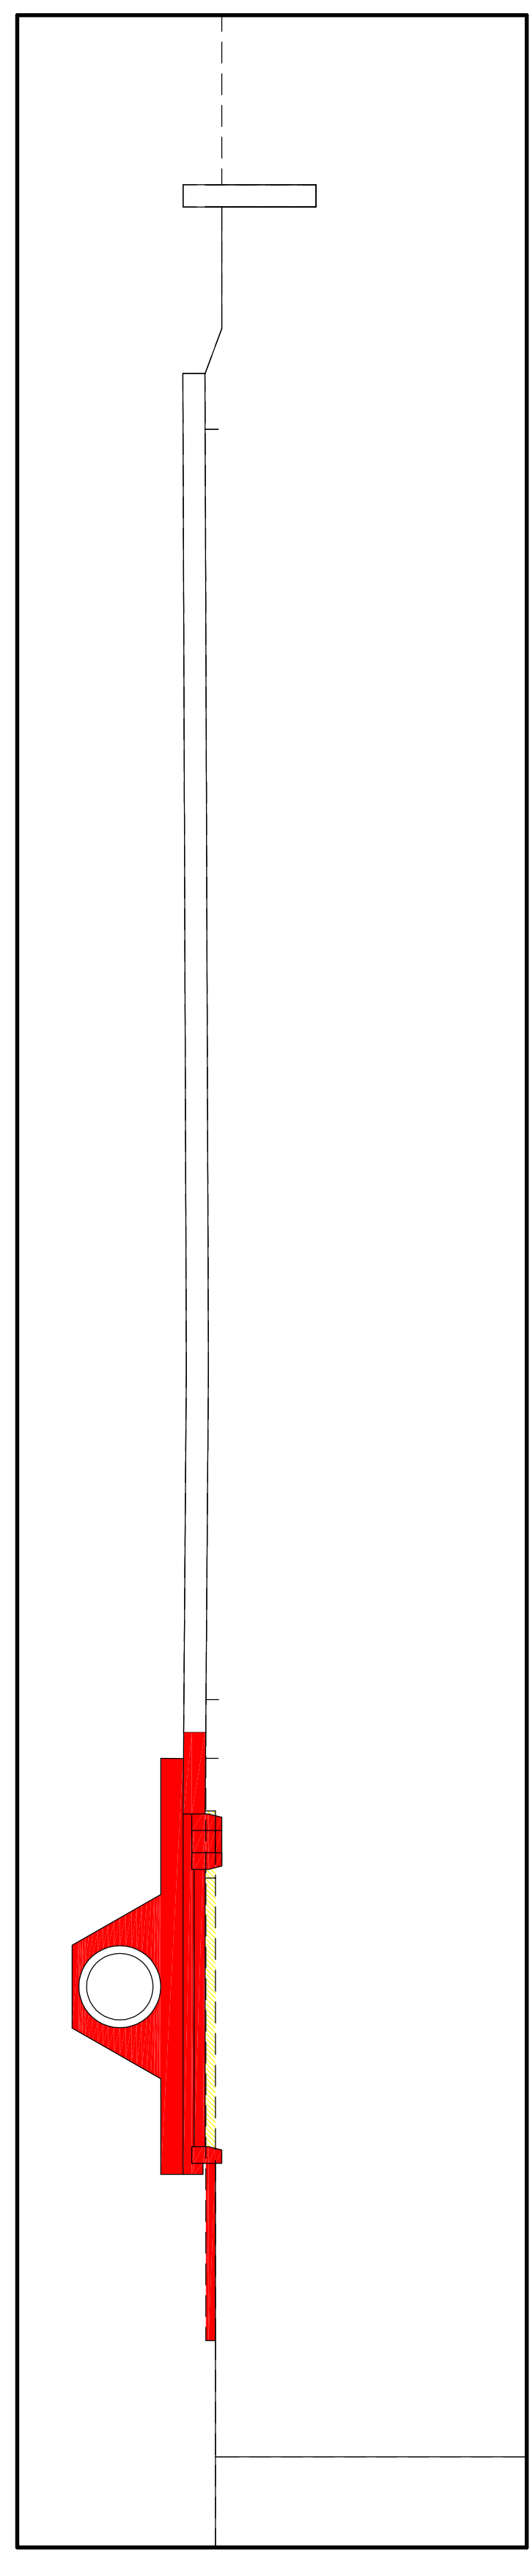


SEZIONE BB - Scala 1:50
STATO COMPARATIVO

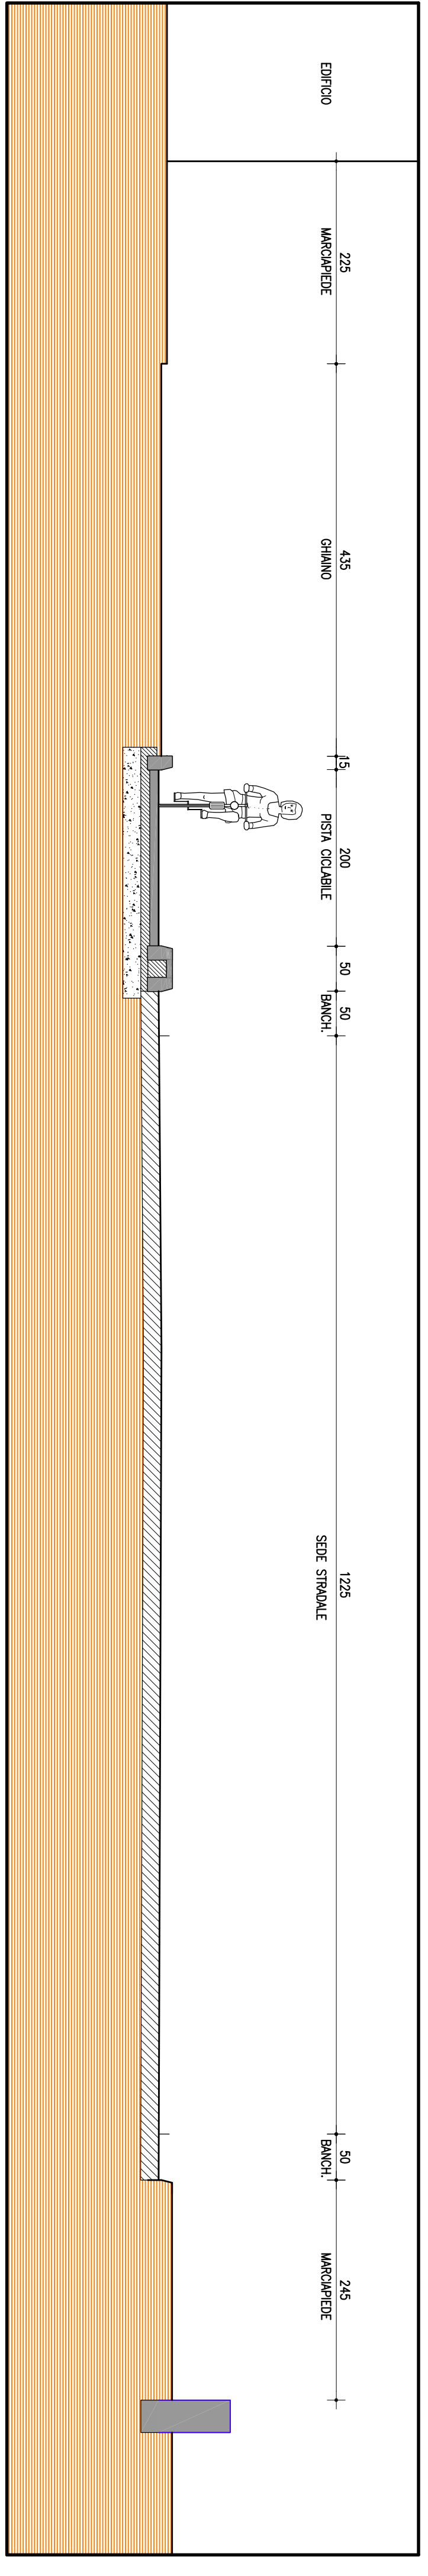


SEZIONE C-C - Scala 1:50
STATO DI PROGETTO

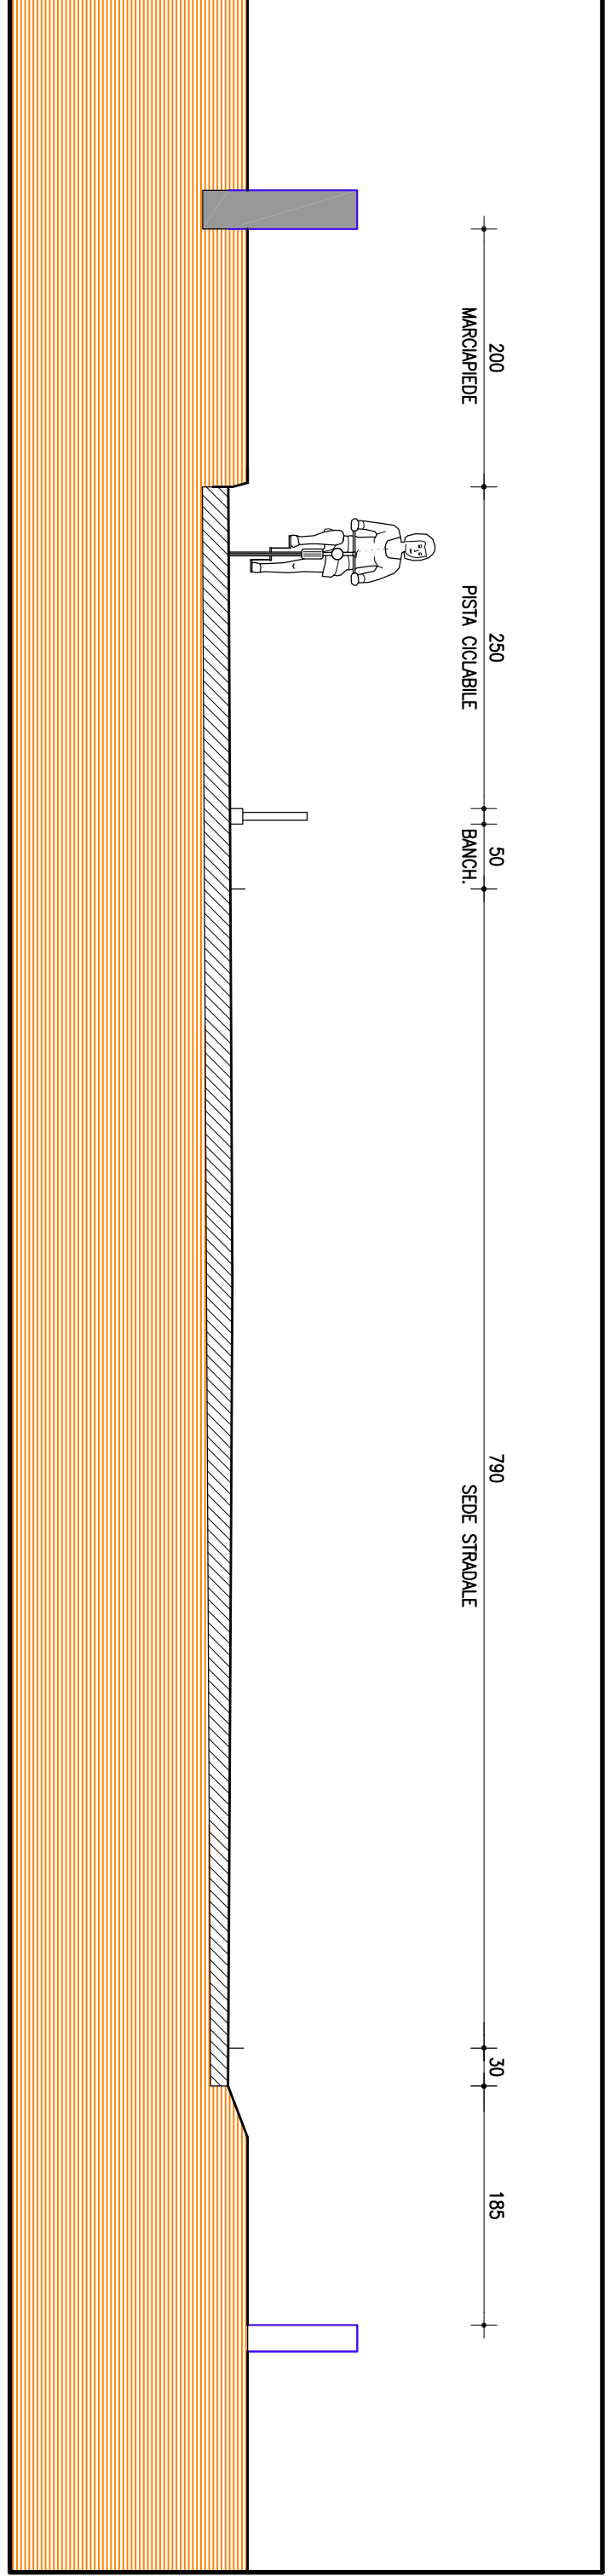


SEZIONE C-C - Scala 1:50
STATO DI FATTO

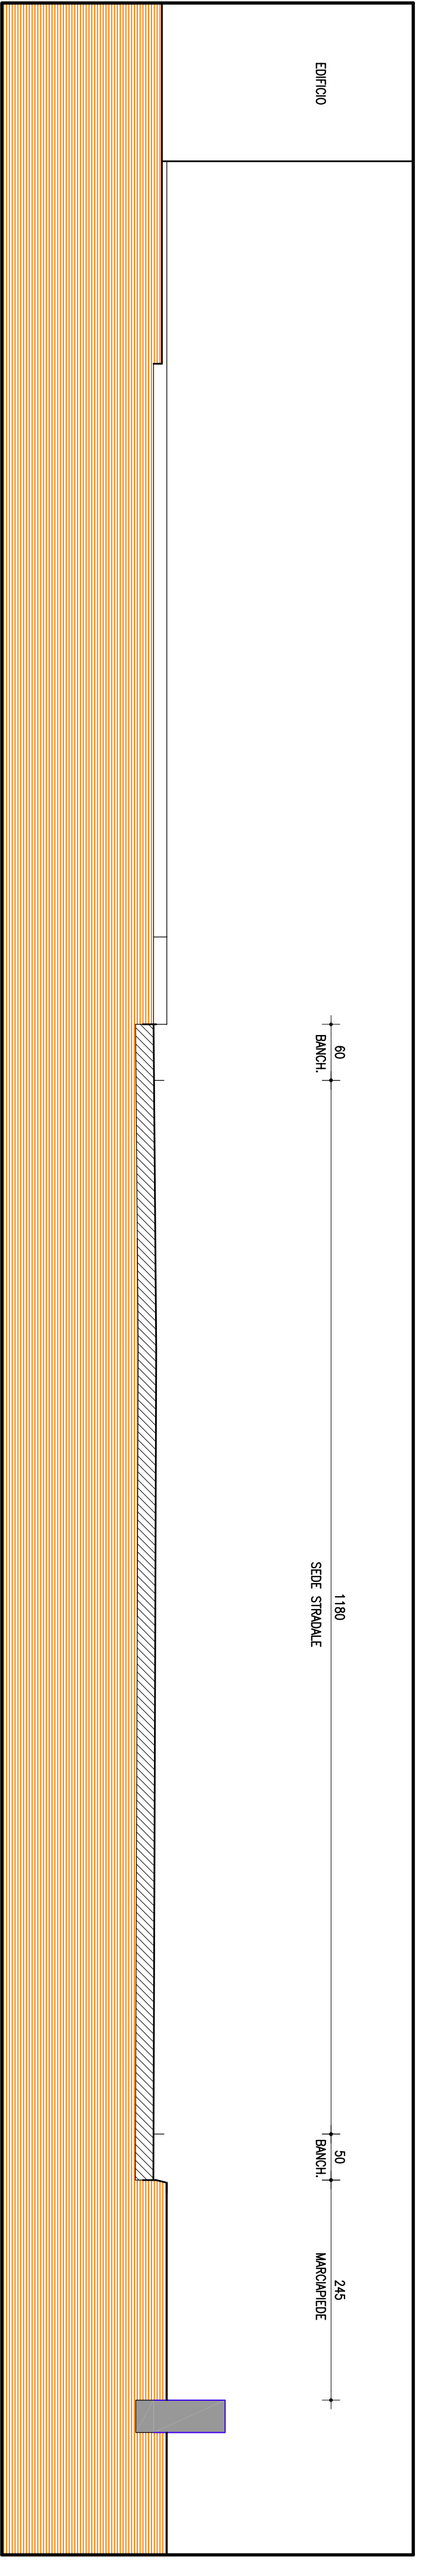


SEZIONE C-C - Scala 1:50
STATO DI FATTO

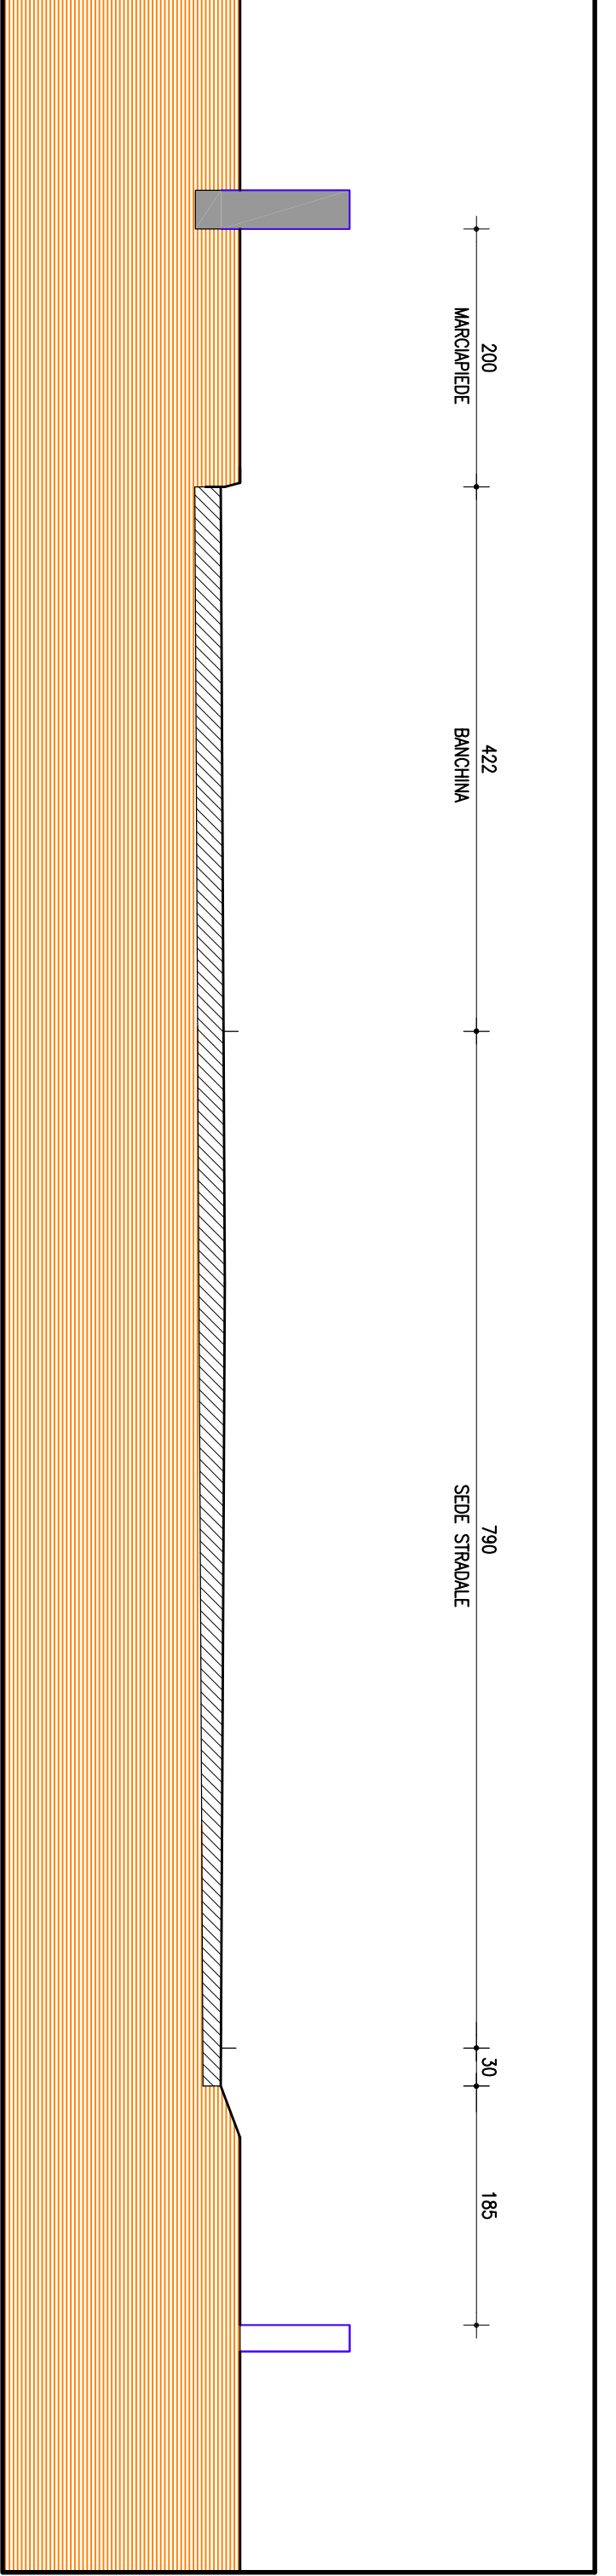

SEZIONE D-D - Scala 1:50
STATO DI FATTO

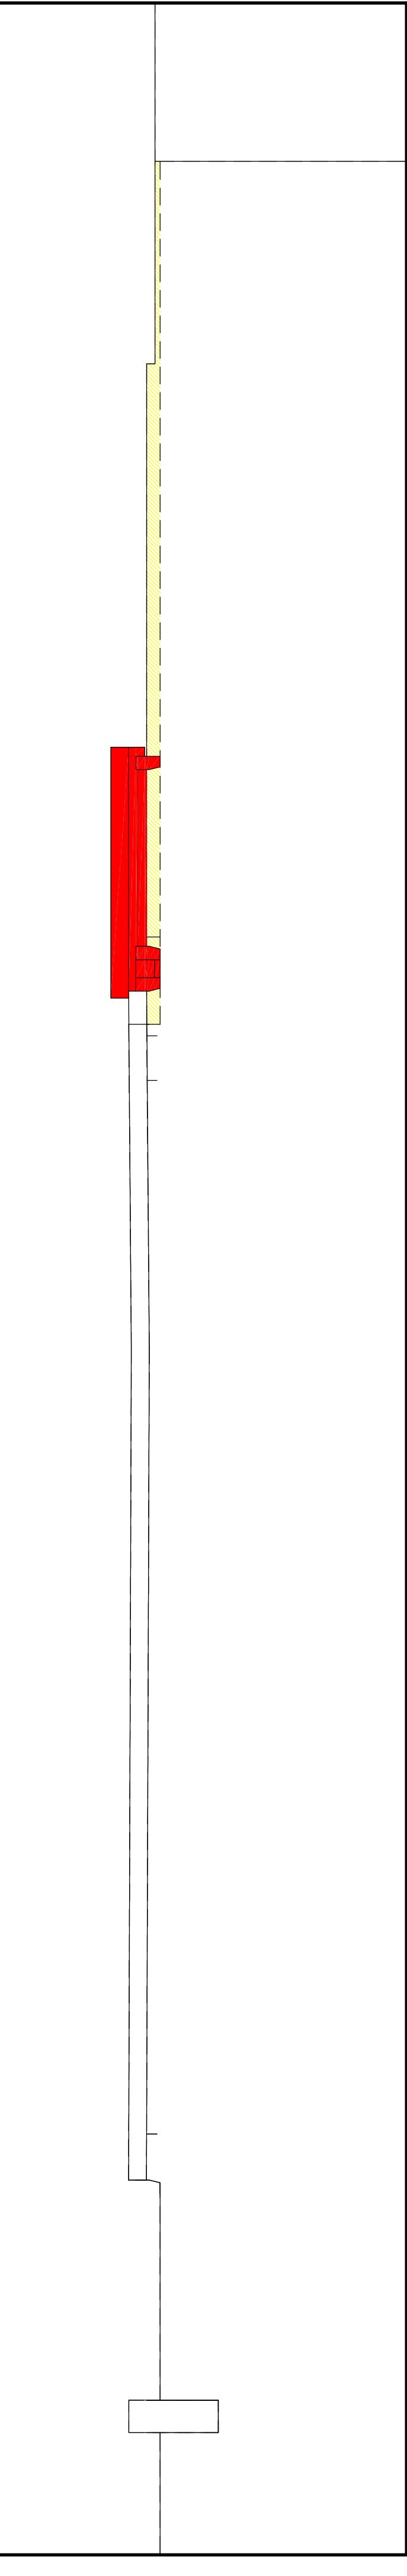

SEZIONE C-C - Scala 1:50
STATO COMPARATIVO

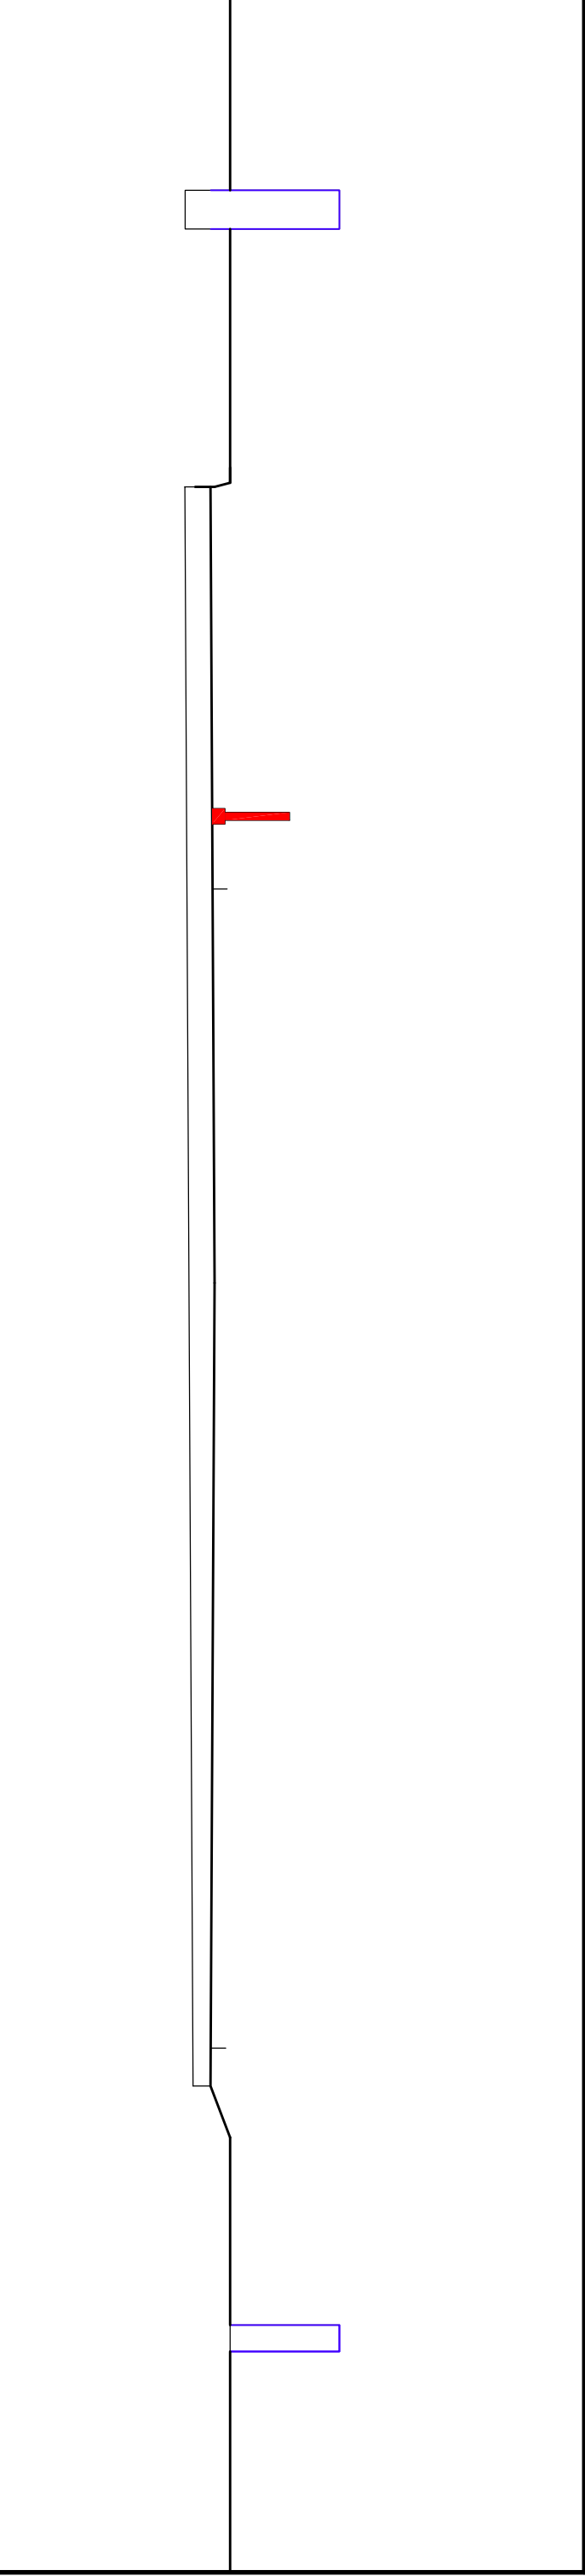

SEZIONE D-D - Scala 1:50
STATO COMPARATIVO

