



REGIONE DEL VENETO
COMUNE DI SAN GIORGIO IN BOSCO
PROVINCIA DI PADOVA

Lavoro:
PROGETTO PER IL PROLUNGAMENTO DELLA PISTA CICLABILE LUNGO LA S.P. 27 E SISTEMAZIONE DELL'INCROCIO TRA VIA KENNEDY E S.P. 47 "VALSUGANA" PROGETTO PRELIMINARE

Proprietà:
COMUNE DI SAN GIORGIO IN BOSCO

Firma:

Tav. **3** PLANIMETRIA DI PROGETTO



Scala: 1:250 Aprile 2015 Progetto Preliminare Redattore: AD

Note ed approvazioni:

OMNIA PROGETTI STUDIO ASSOCIATO
Via S. Maria 10 - 35010 San Giorio in Bosco (PD)
Tel. 049 8700000 - Fax 049 8700001
Email: omnia@omnia-progetti.it - www.omnia-progetti.it
P. I. C. n. 01509070150
Tecnico responsabile:
Geom. DAMIANO GIUNCHI
www.omnia-progetti.it



È SEVERAMENTE VIETATA LA RIPRODUZIONE O LA TRASMISSIONE A TERZI, ANCHE PARZIALE, SENZA LA PRESENTIA AUTORIZZAZIONE

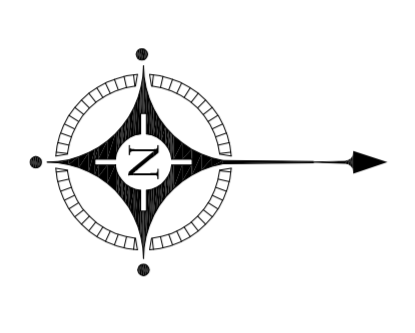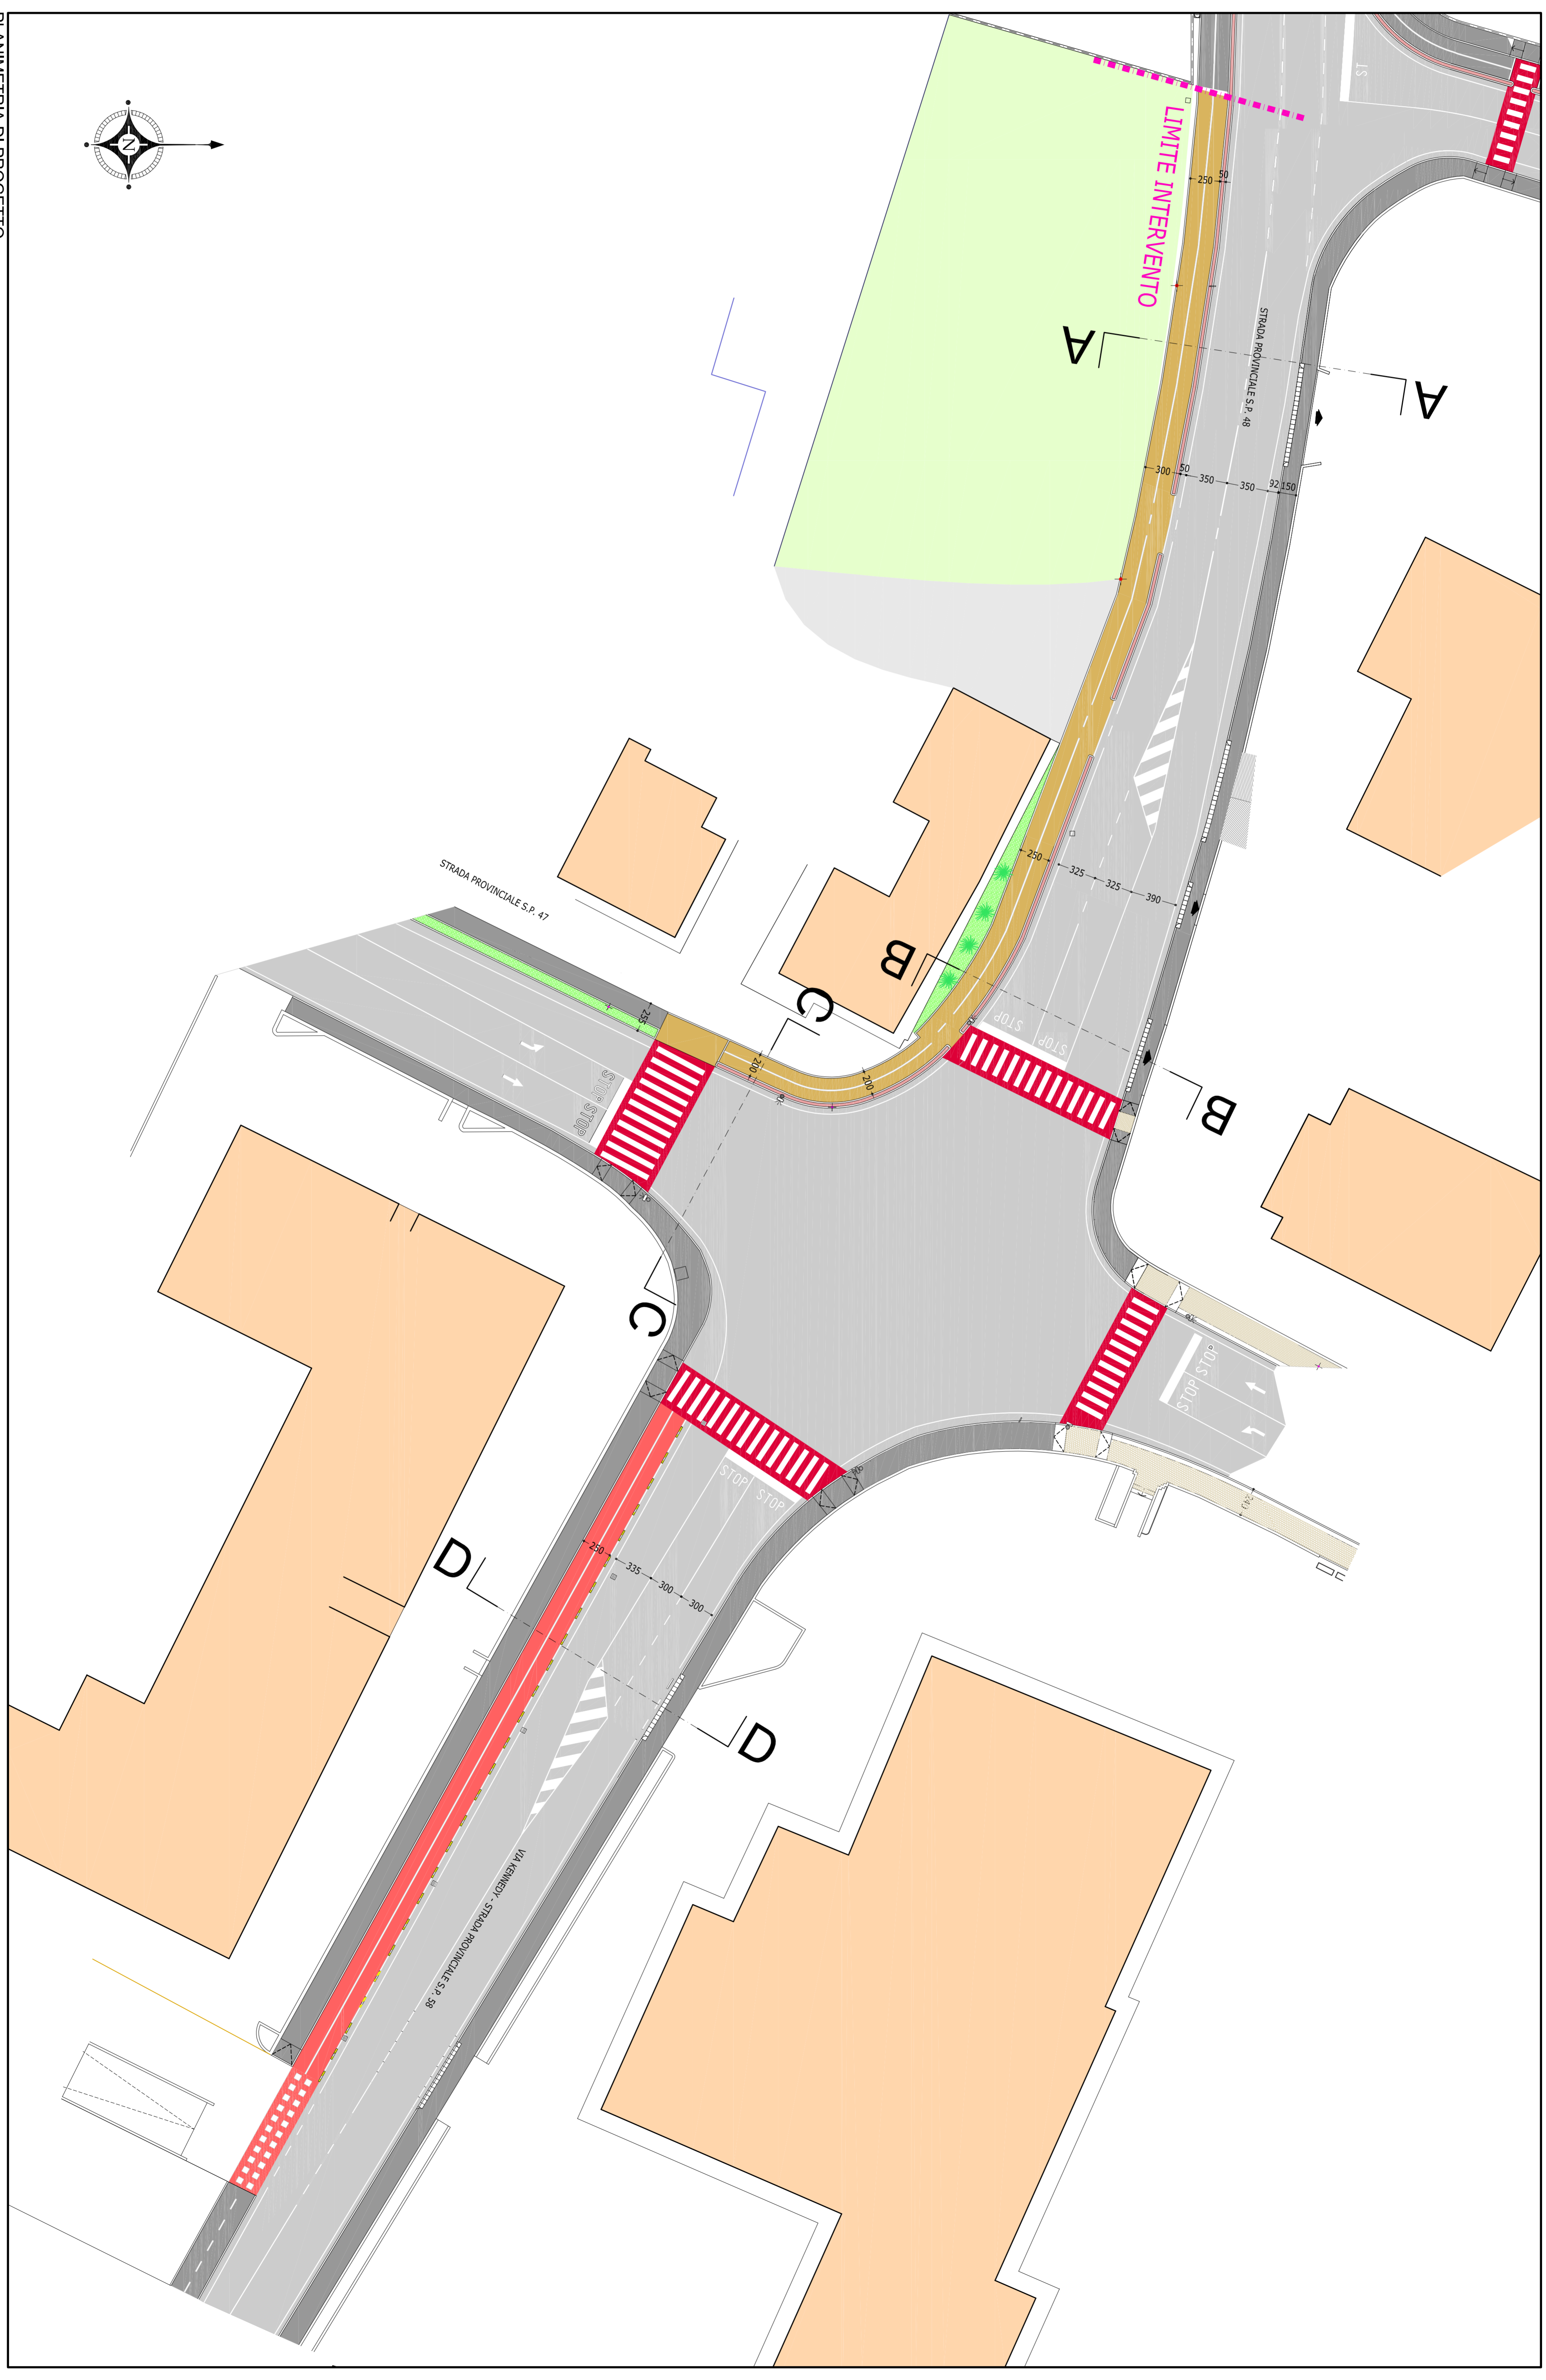

PLANIMETRIA DI PROGETTO