


PIANO DELLE ACQUE
COMUNALE

DATA	ELABORATO				
AGOSTO 2016	CARTA DELLE CRITICITA' RESIDUE SUCCESSIVAMENTE ALLA REALIZZAZIONE DEGLI INTERVENTI DI PROGETTO				
SCALA					
1:10.000					
CODICE ELABORATO	COMUNE DI SAN GIORGIO IN BOSCO				
AR045 PA 03 04 00 PLSF 00					
CONSORZIO DI BONIFICA ACQUE RISORGIVE	Cav. Renato Miatello - SINDACO				
ing. Carlo Bendurecchio - DIRETTORE	geom. Maurizio Bergamin - Ufficio Tecnico				
ing. Michele Caffini - DIRIGENTE AREA TECNICA	Edilizia Privata, Urbanistica e Tutela dell'ambiente				
ing. Luca Mason - UFFICIO PIANIFICAZIONE SVILUPPO OPERE					
CONSORZIO DI BONIFICA BRENTA	geom. Enrico Milan - Ufficio Tecnico				
ing. Umberto Nicotro - DIRETTORE	Lavori Pubblici, Demanio e Patrimonio				
p.l. Leandino Vicentini - DIRIGENTE AREA TECNICA					
geom. Giuseppe Liniero - CAPO SETTORE TERRITORIO E AMBIENTE					
REV. N.	DATA	MOTIVO DELLA REVISIONE	REDIGE	VERIFICA	APPROVA
0	29/09/2016	Prima emissione	L. Mason	L. Mason	M. Caffini

03.04.00 CARTA DELLE CRITICITA' RESIDUE
AR045 PA

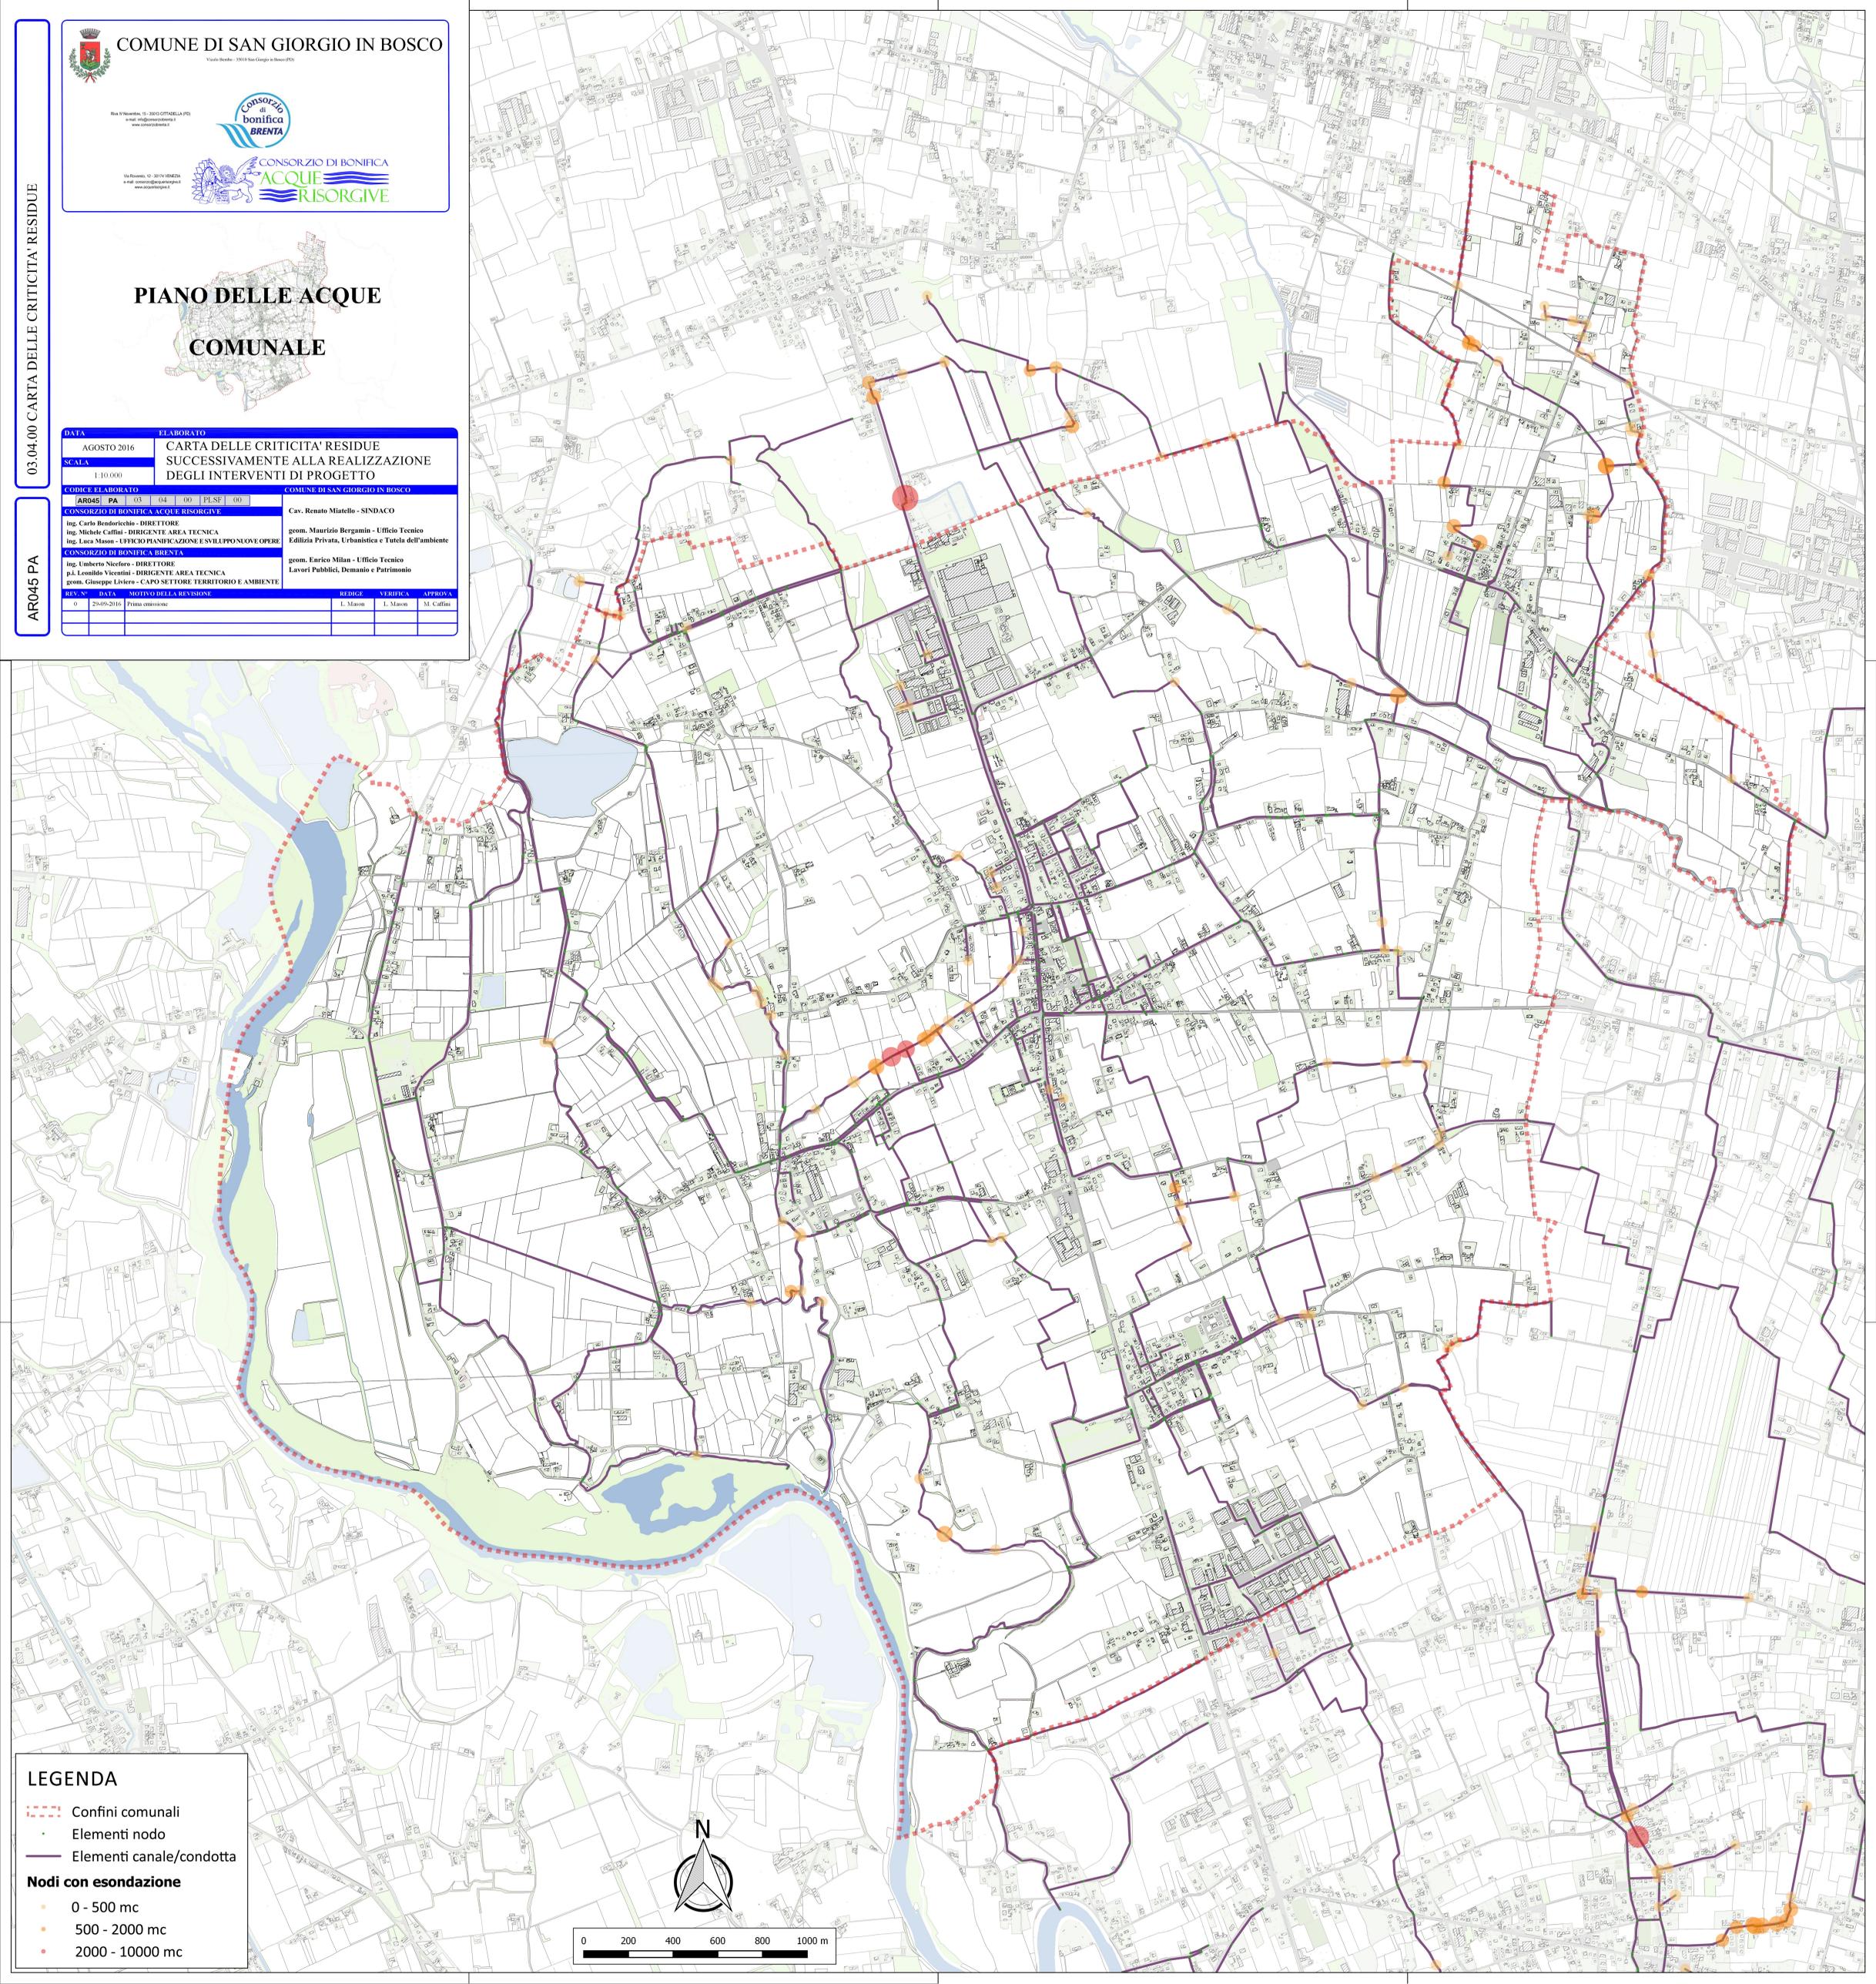

LEGENDA

- - - Confini comunali
- Elementi nodo
- Elementi canale/condotta

Nodi con esondazione

- 0 - 500 mc
- 500 - 2000 mc
- 2000 - 10000 mc

