Alcune delle specie arboree
indicate nella valutazione
incidenza ambientale
che saranno selezionate
per la composizione
delle quinte arboree di progetto

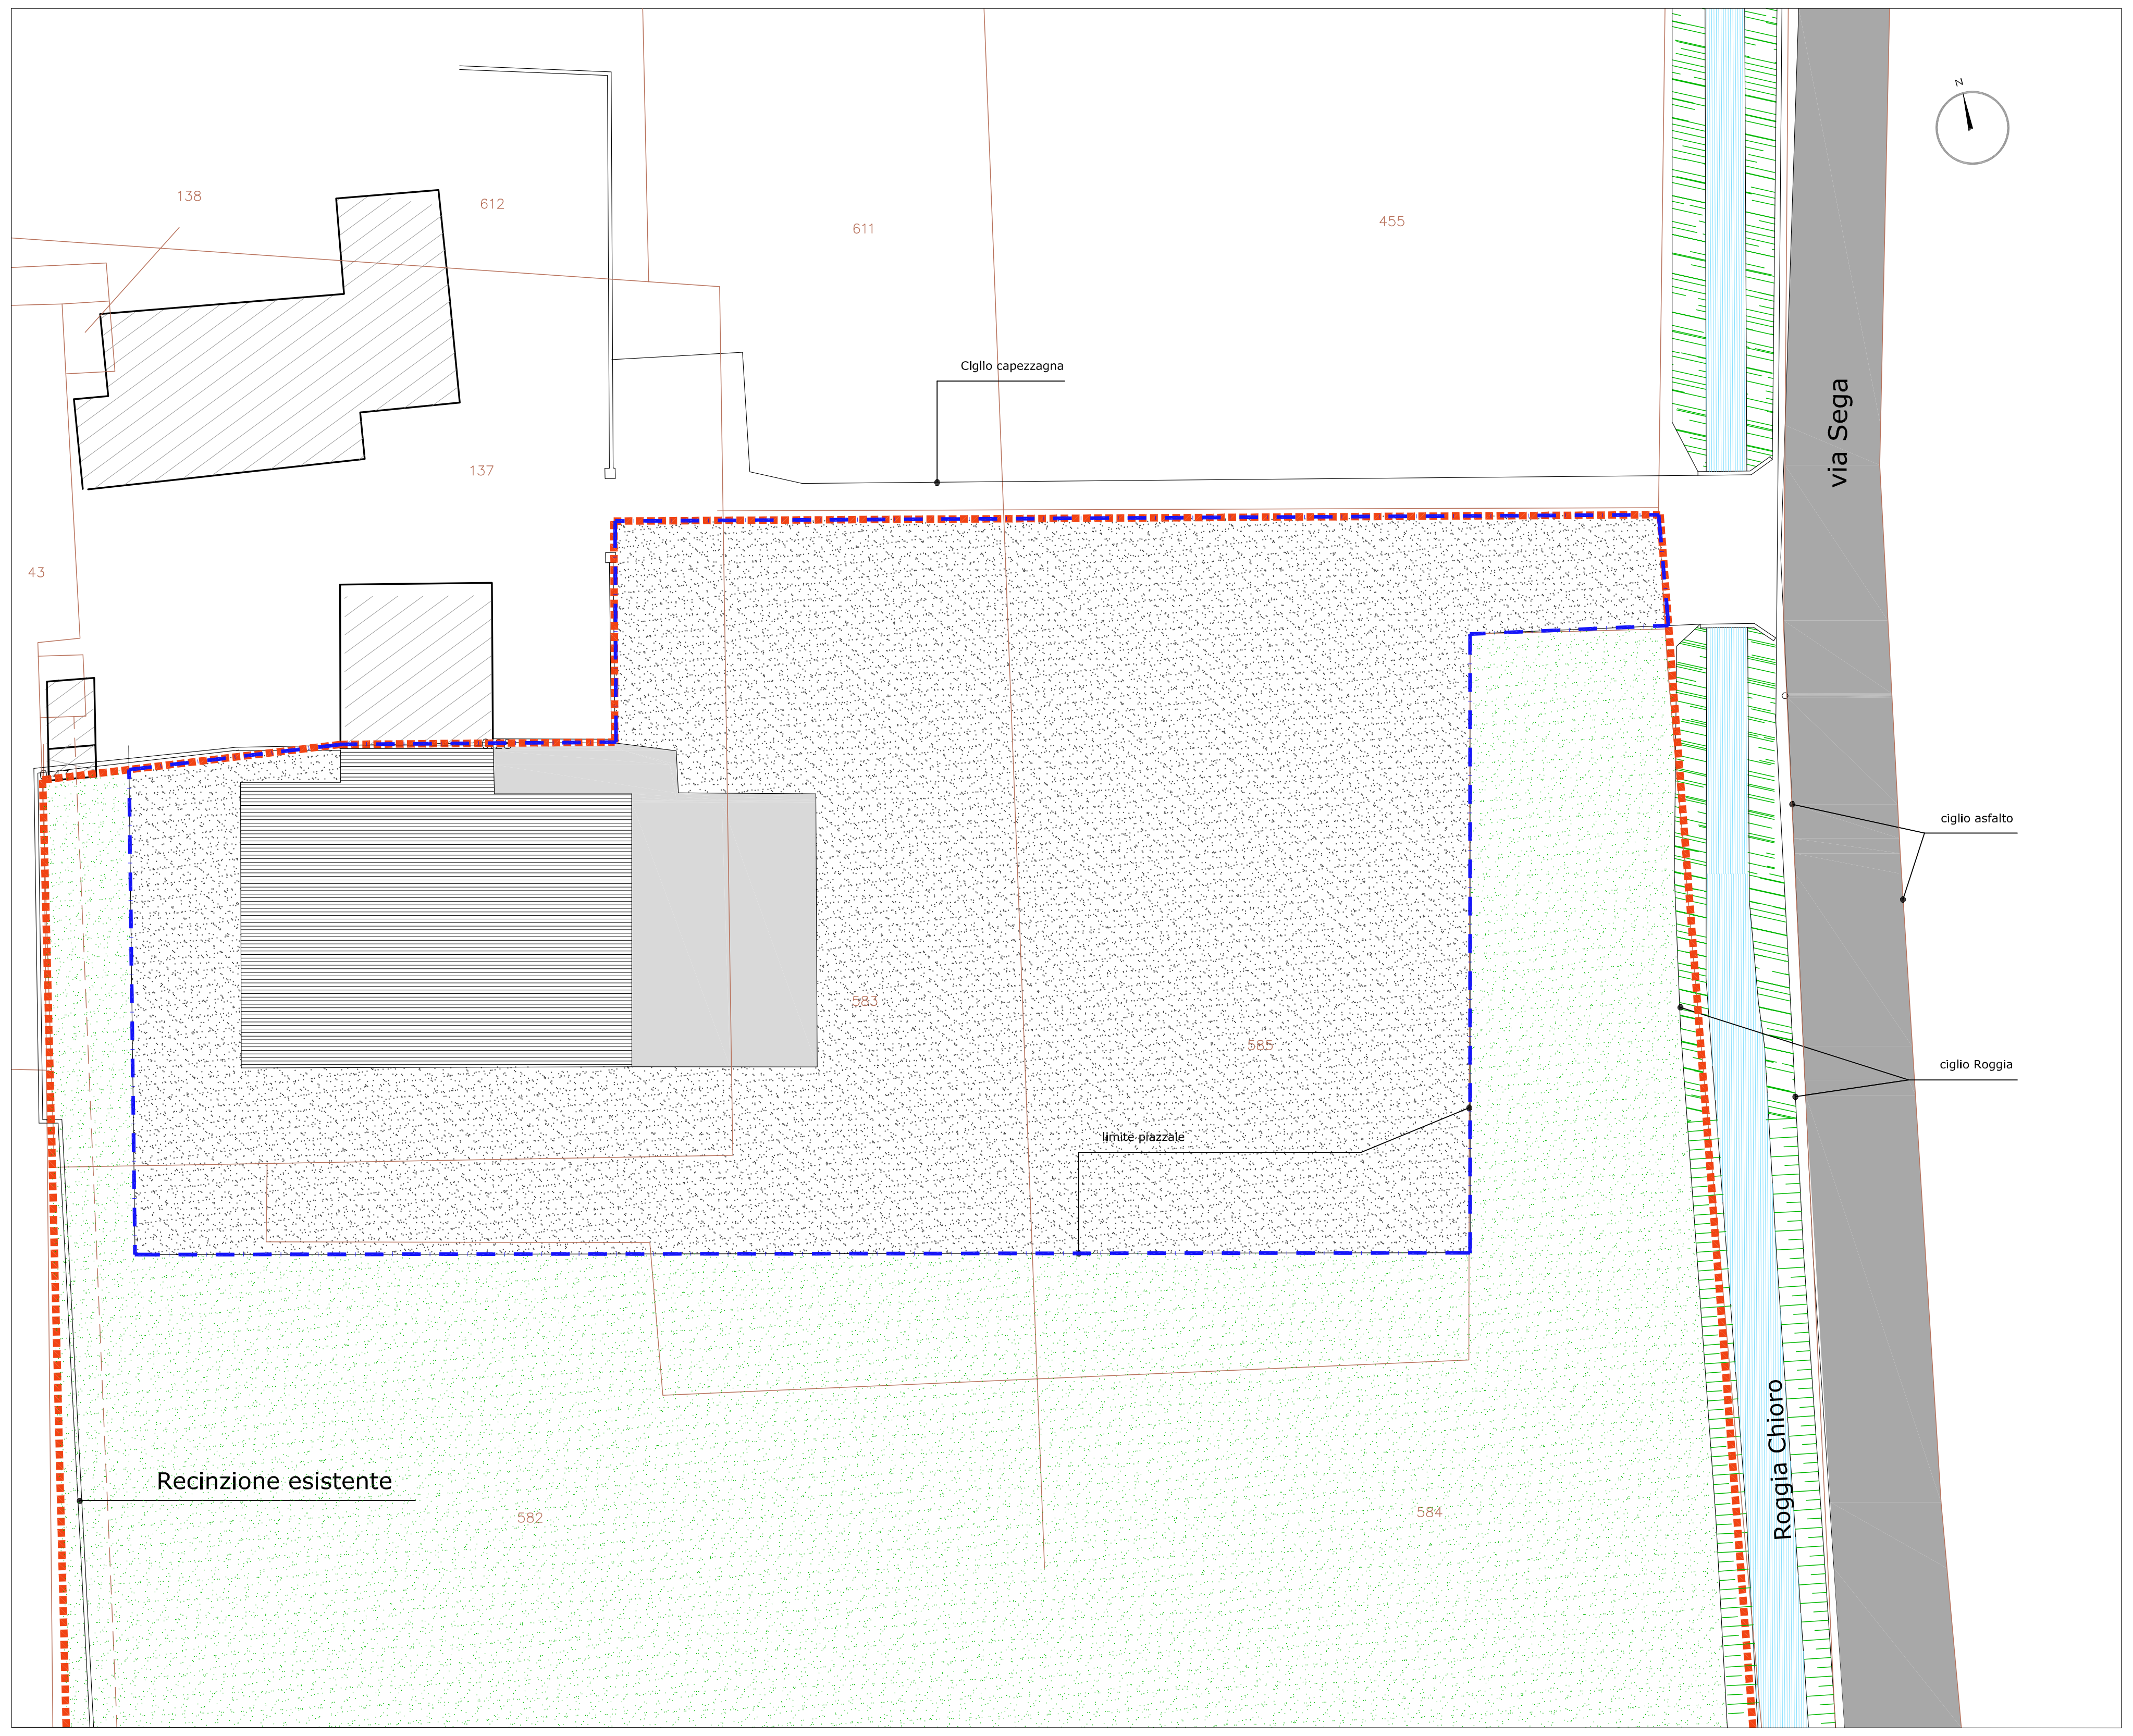

■ PLANIMETRIA SISTEMAZIONE ESTERNA STATO DI FATTO Scala 1:250

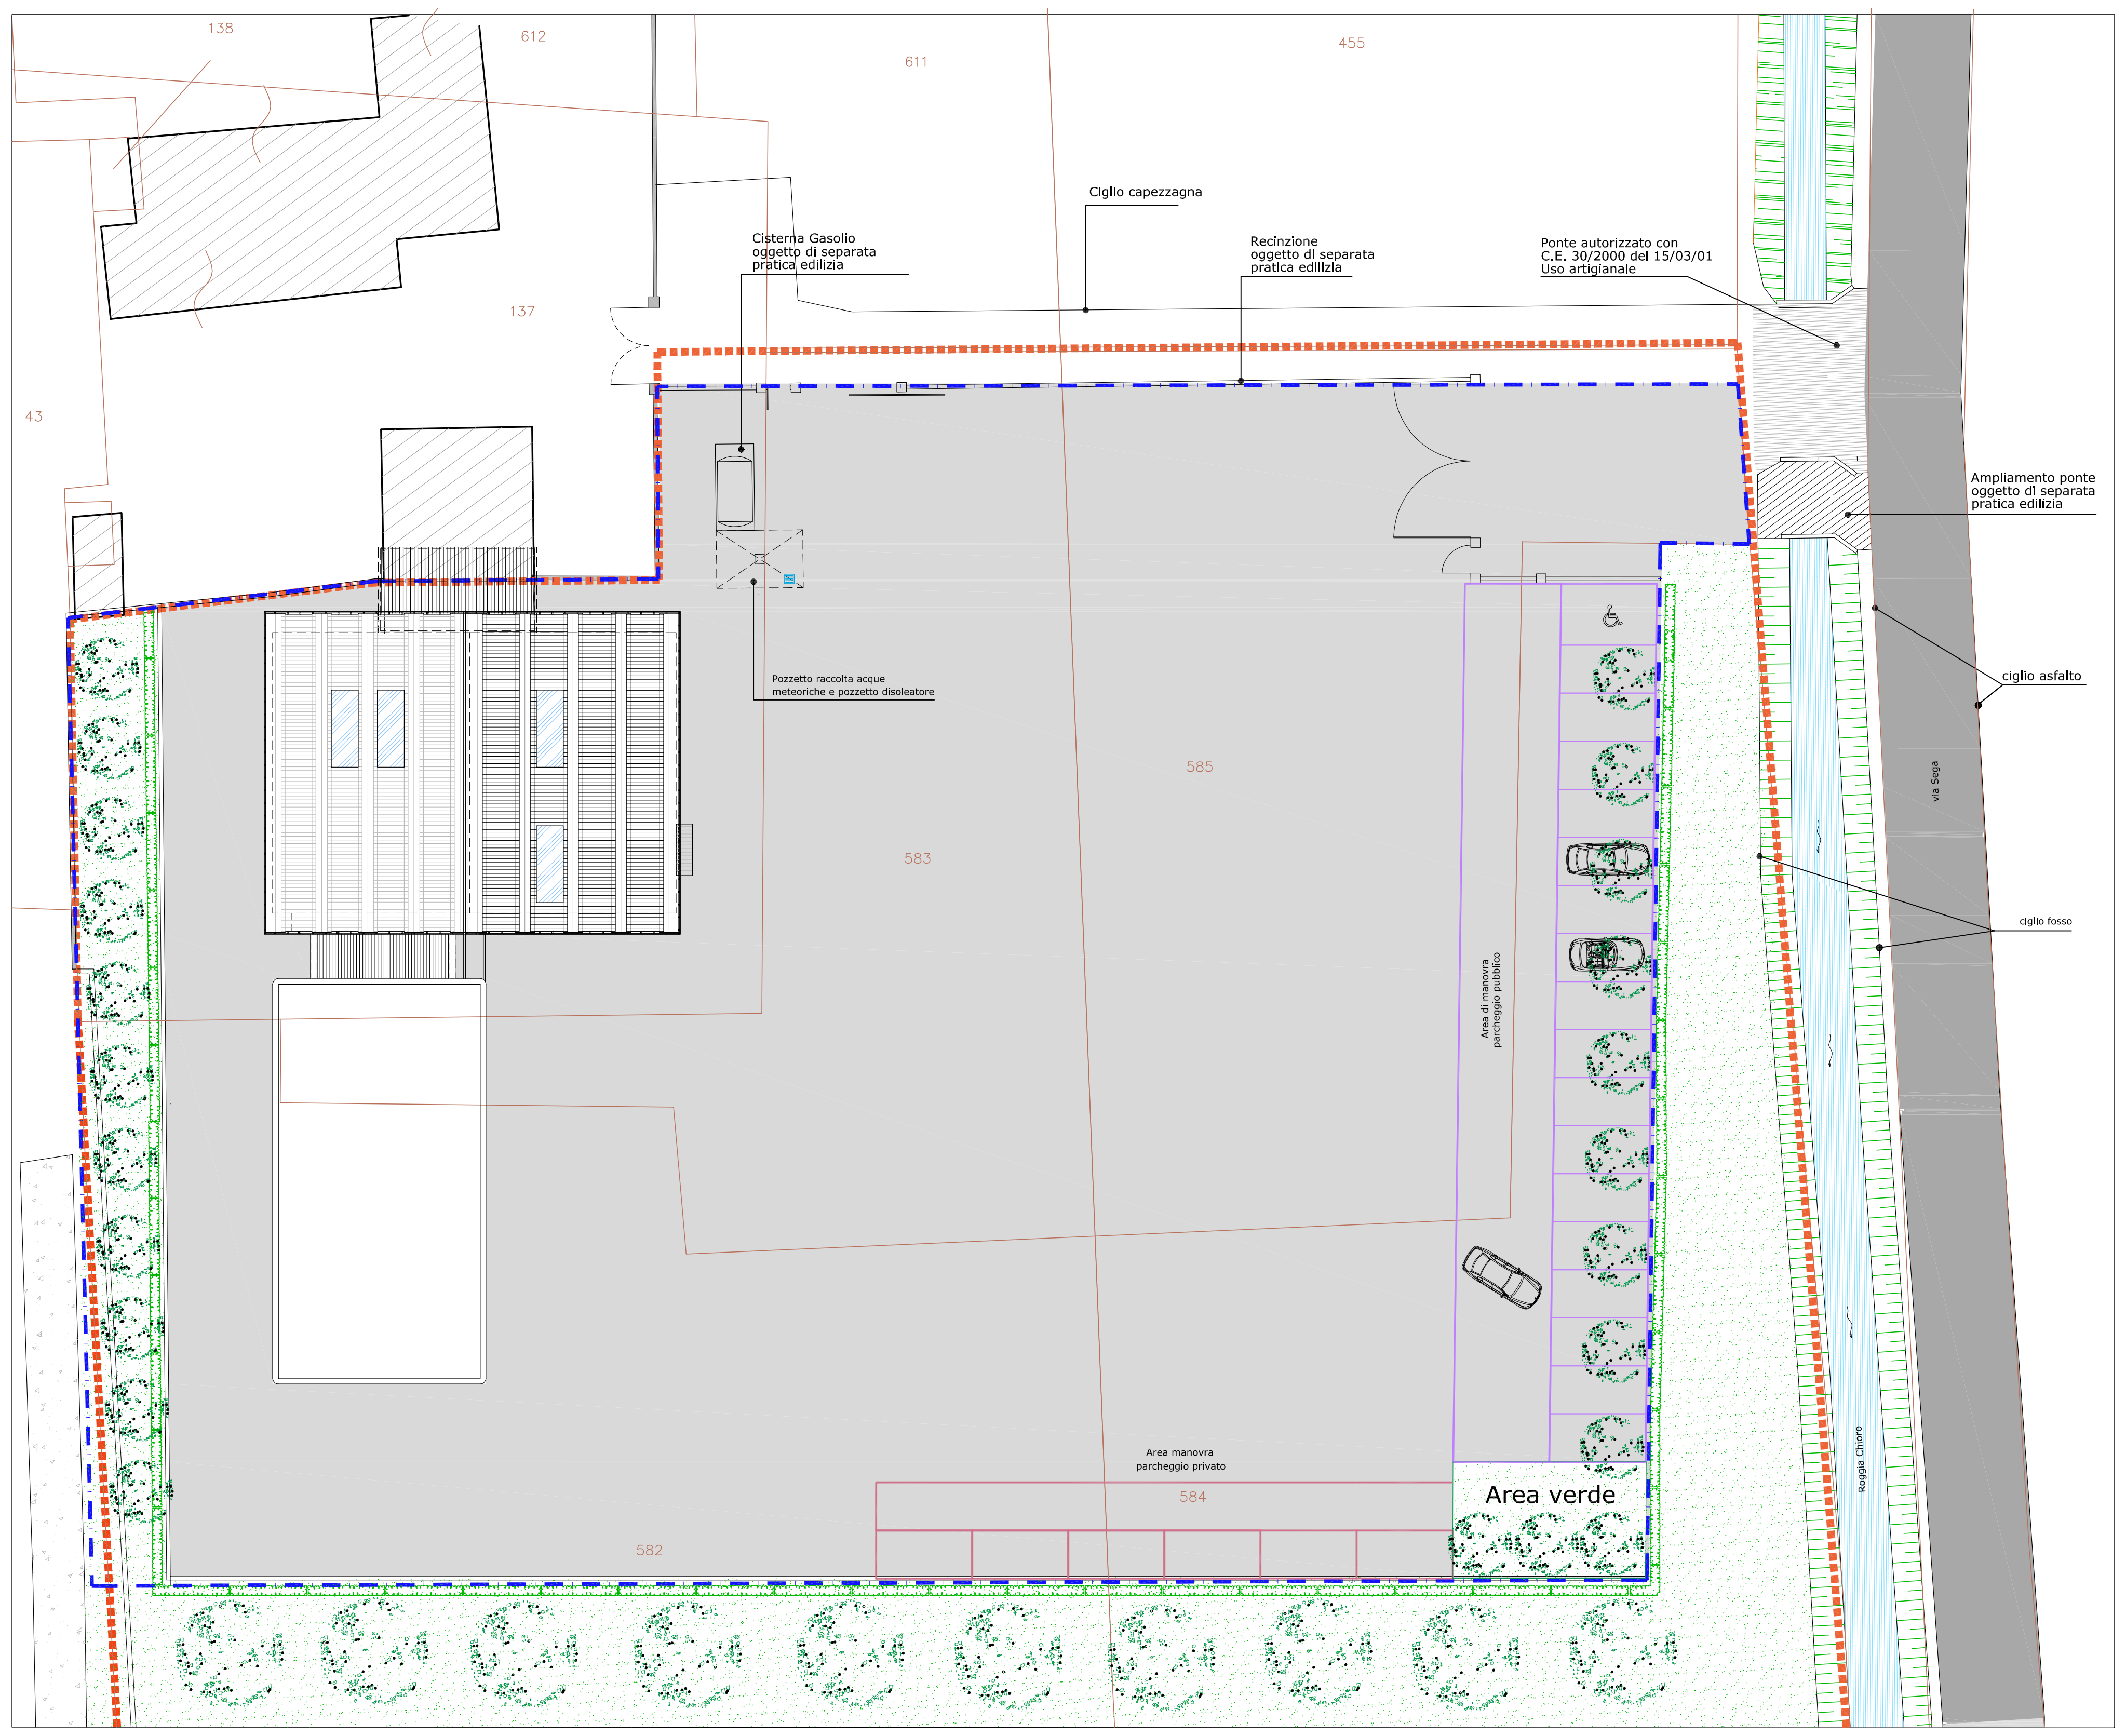
138
612
611
455
137
43
Ciglio capezzagna
Cisterna Gasolio oggetto di separata pratica edilizia
Recinzione oggetto di separata pratica edilizia
Ponte autorizzato con C.E. 30/2000 del 15/03/01 Uso artigianale
Ampliamento ponte oggetto di separata pratica edilizia
ciglio asfalto
ciglio fosso
Pozzetto raccolta acque meteoriche e pozzetto disoleatore
583
585
582
584
Area di manovra parcheggio pubblico
Area manovra parcheggio privato
Area verde
via Sega
Roggia Chioro

■ PLANIMETRIA SISTEMAZIONE ESTERNA STATO DI PROGETTO Scala 1:250

■ LEGENDA

- ▭ LINEE CATASTALI
- ▨ ALTRA PROPRIETA'
- ▭ LIMITE DIPROPRIETA'
- ▭ LIMITE DI PERTINENZA
- ▭ PARCHEGGIO PUBBLICO
- ▨ PARCHEGGIO PRIVATO
- ▭ PAVIMENTAZIONE ESTERNA
- ▨ SUPERFICIE IN GHIAINO
- ▭ PONTE AUTORIZZATO
- ▭ PORZIONE PONTE IN AMPLIAMENTO
- ▭ ACCESSO CARRAIO
- ▭ RECINZIONE OGGETO DI SEPARATA PRATICA EDILIZIA
- ▭ TERRENO AD USO AGRICOLO
- ▭ SIEPE DI PROGETTO
- ● QUINTA ARBOREA

Ampliamento di edificio artiginale art. 5 DPR 447

VANZO TRANS SRL
S. Amm. ed Op.: Via Mancini, 29 - Tel. 049.5994185
35010 SAN GIORGIO IN BOSCO (PD)
S.L.: Via Cap. Alessio, 62/A - 36027 ROSA' (VI)
Reg. Impr. VI, C.F. e P.IVA: 02835970241
Num. Iscr. Albo Trasportatori VI 2957511/W

comune di:
SAN GIORGIO IN BOSCO

contenuto:
Sistemazione esterna

elaborato n:
09

scala:
1:200

data emissione:
Novembre 2010

operatore:
A.S.

	arch.	strut.	imp.
preliminare	☐	☐	☐
definitivo	☐	☐	☐
esecutivo	☐	☐	☐

stato:
DI PROGETTO

committenti:
VANZO TRANS
....
....
....
....
....

visto il progettista :

file: 101220_0289_05_SPORTELLO UNICO.dwg

ARCHITETTO SIMONE GASTALDELLO
Corte della Cucitoria n°3 - 35016
PIAZZOLA SUL BRENTA (PD)
tel: 049.94.50.841 fax: 049.94.54.392

stu dio di pr og ett azi on e N2