

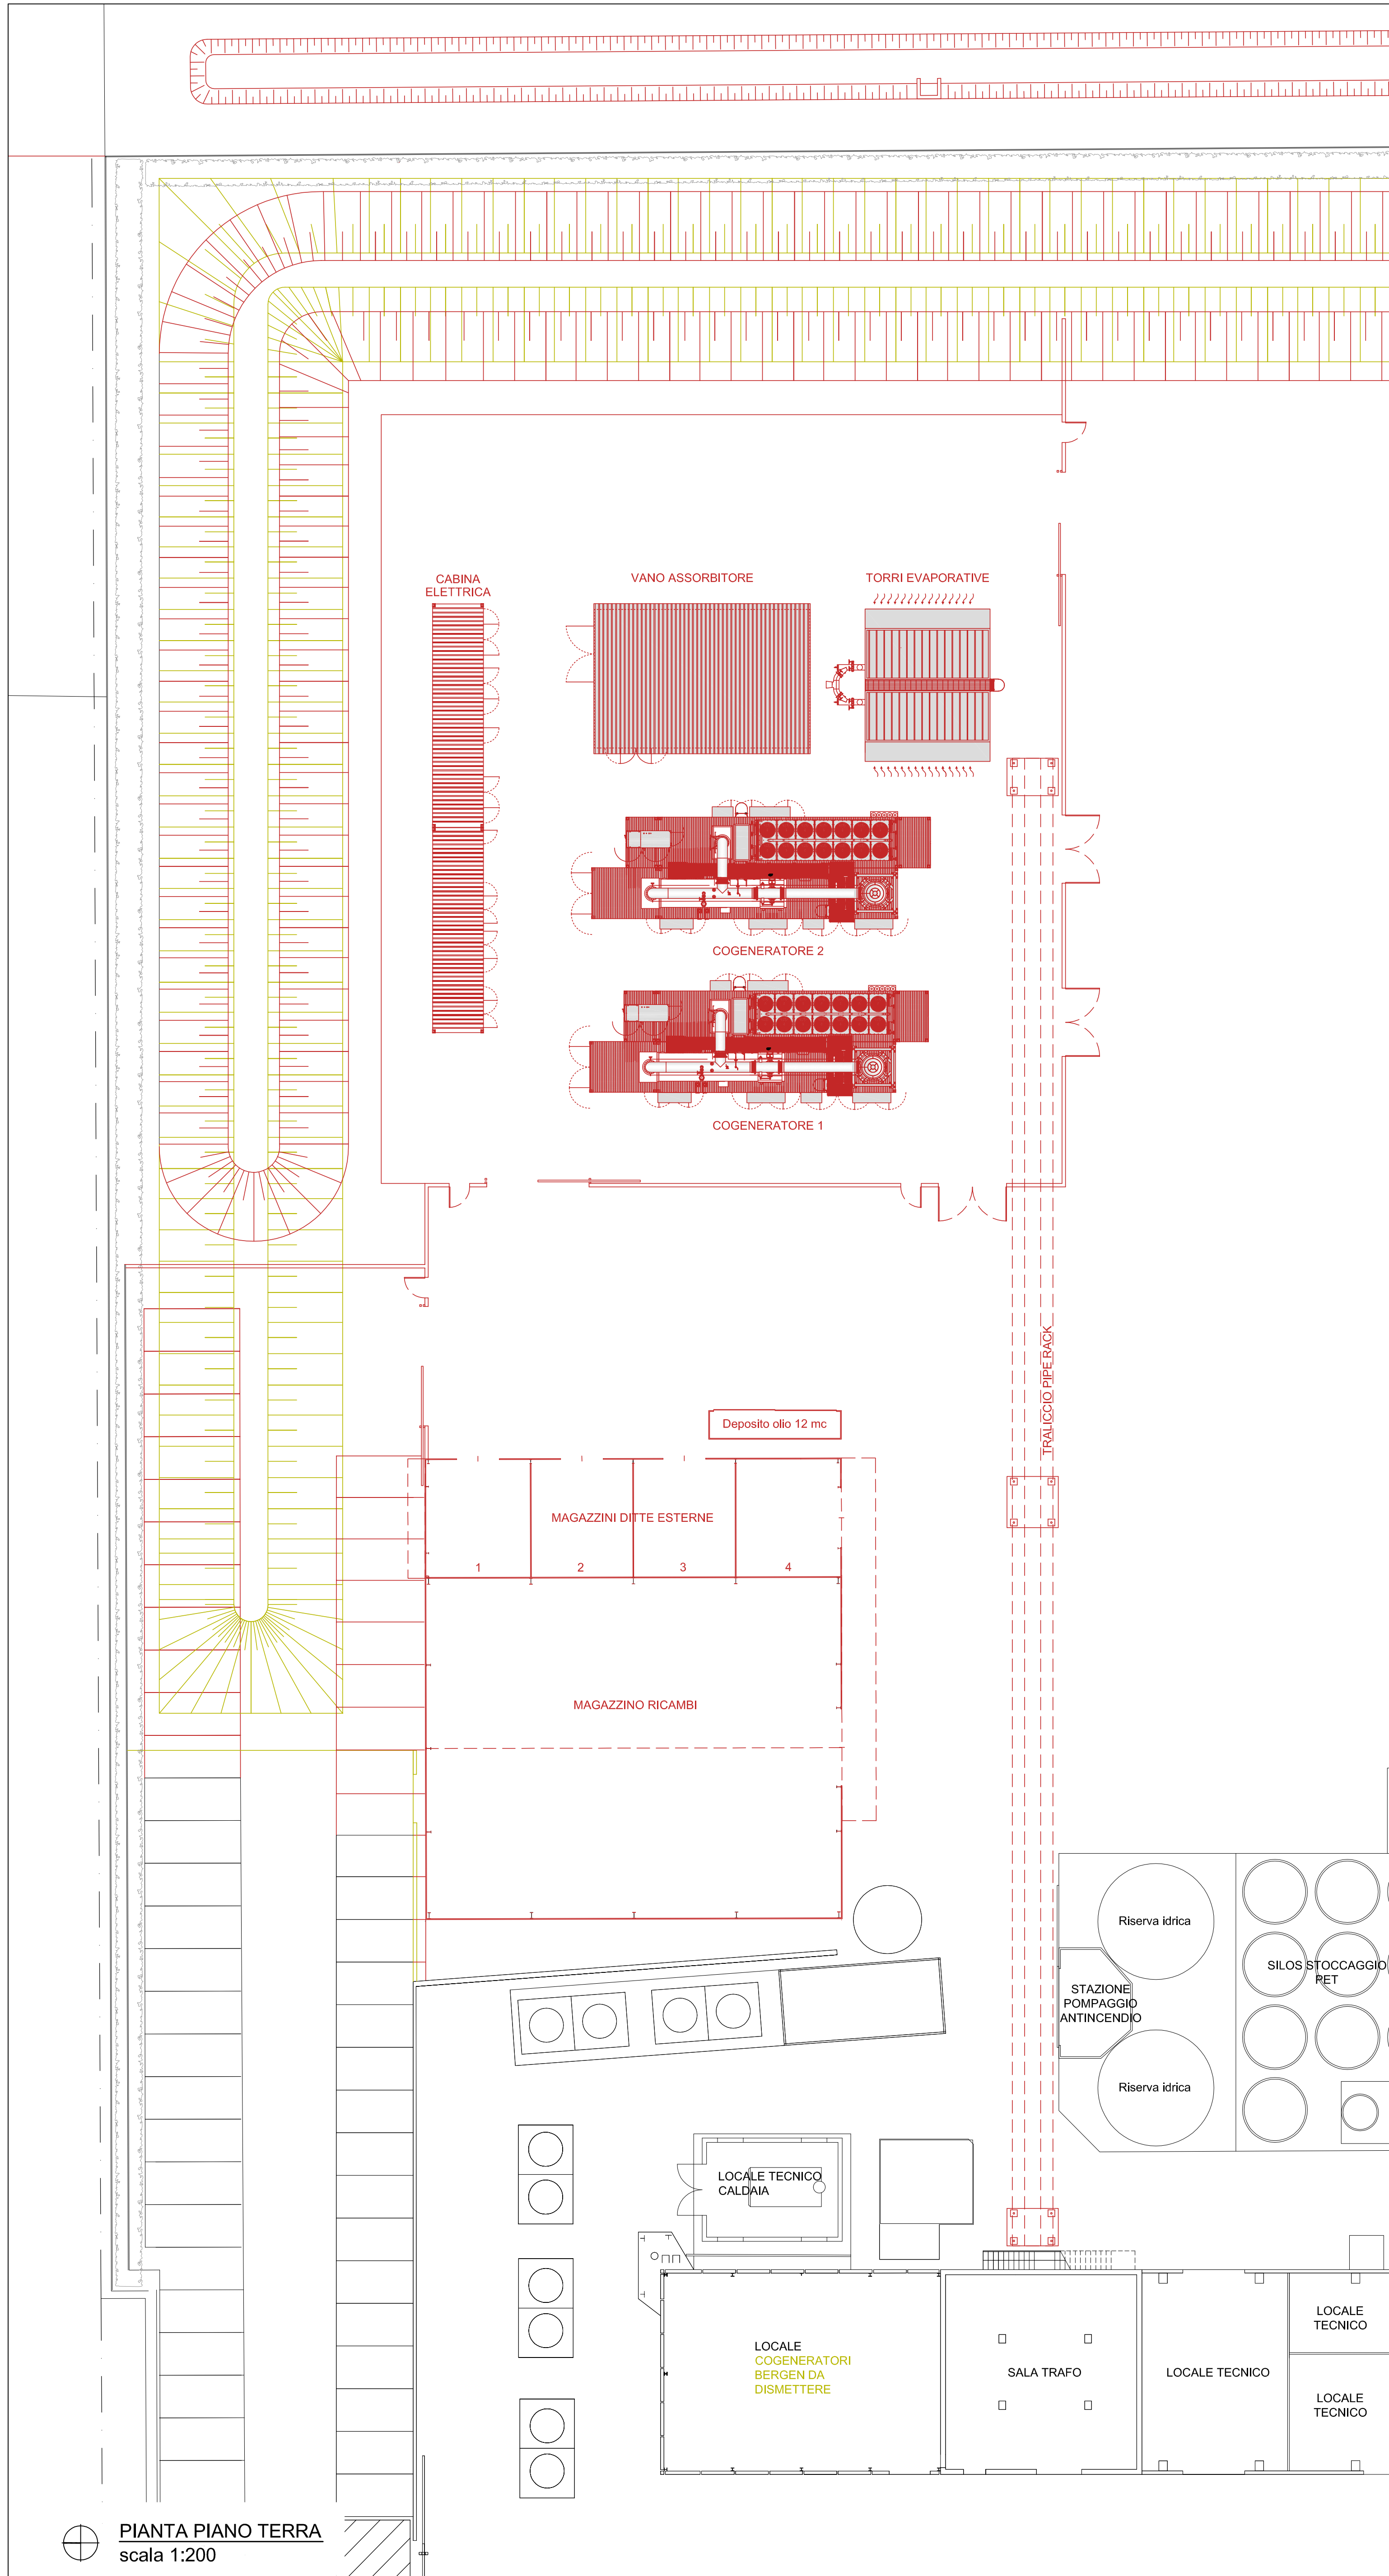



SEZIONE A-A - scala 1:200

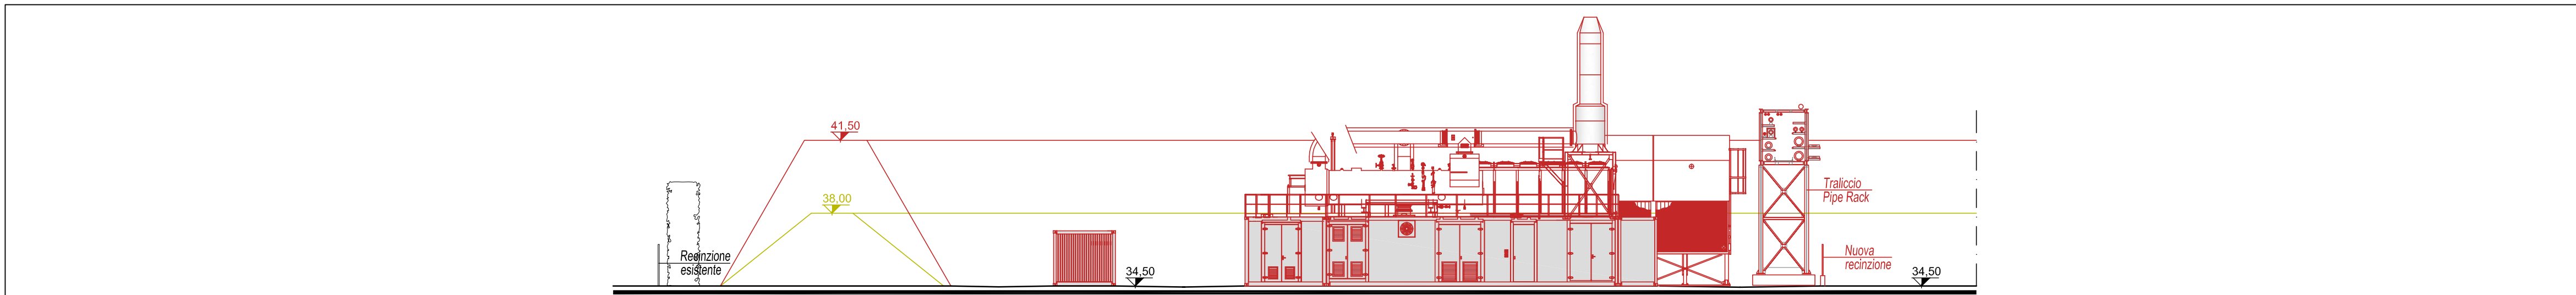

SEZIONE B-B - scala 1:200

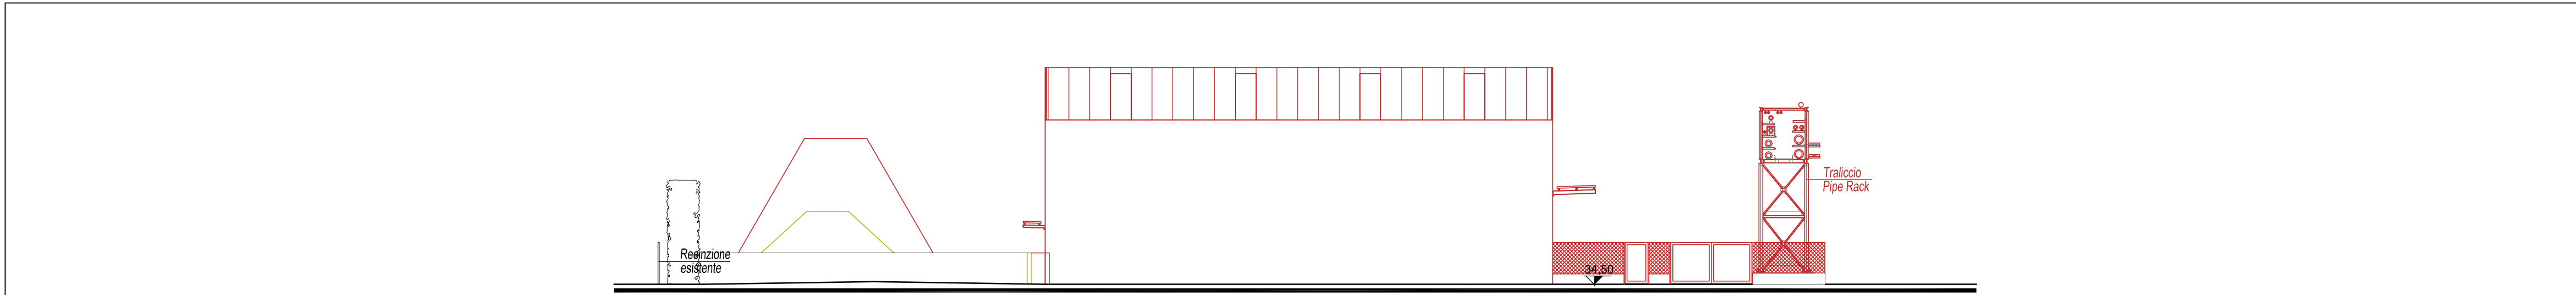

SEZIONE C-C - scala 1:200

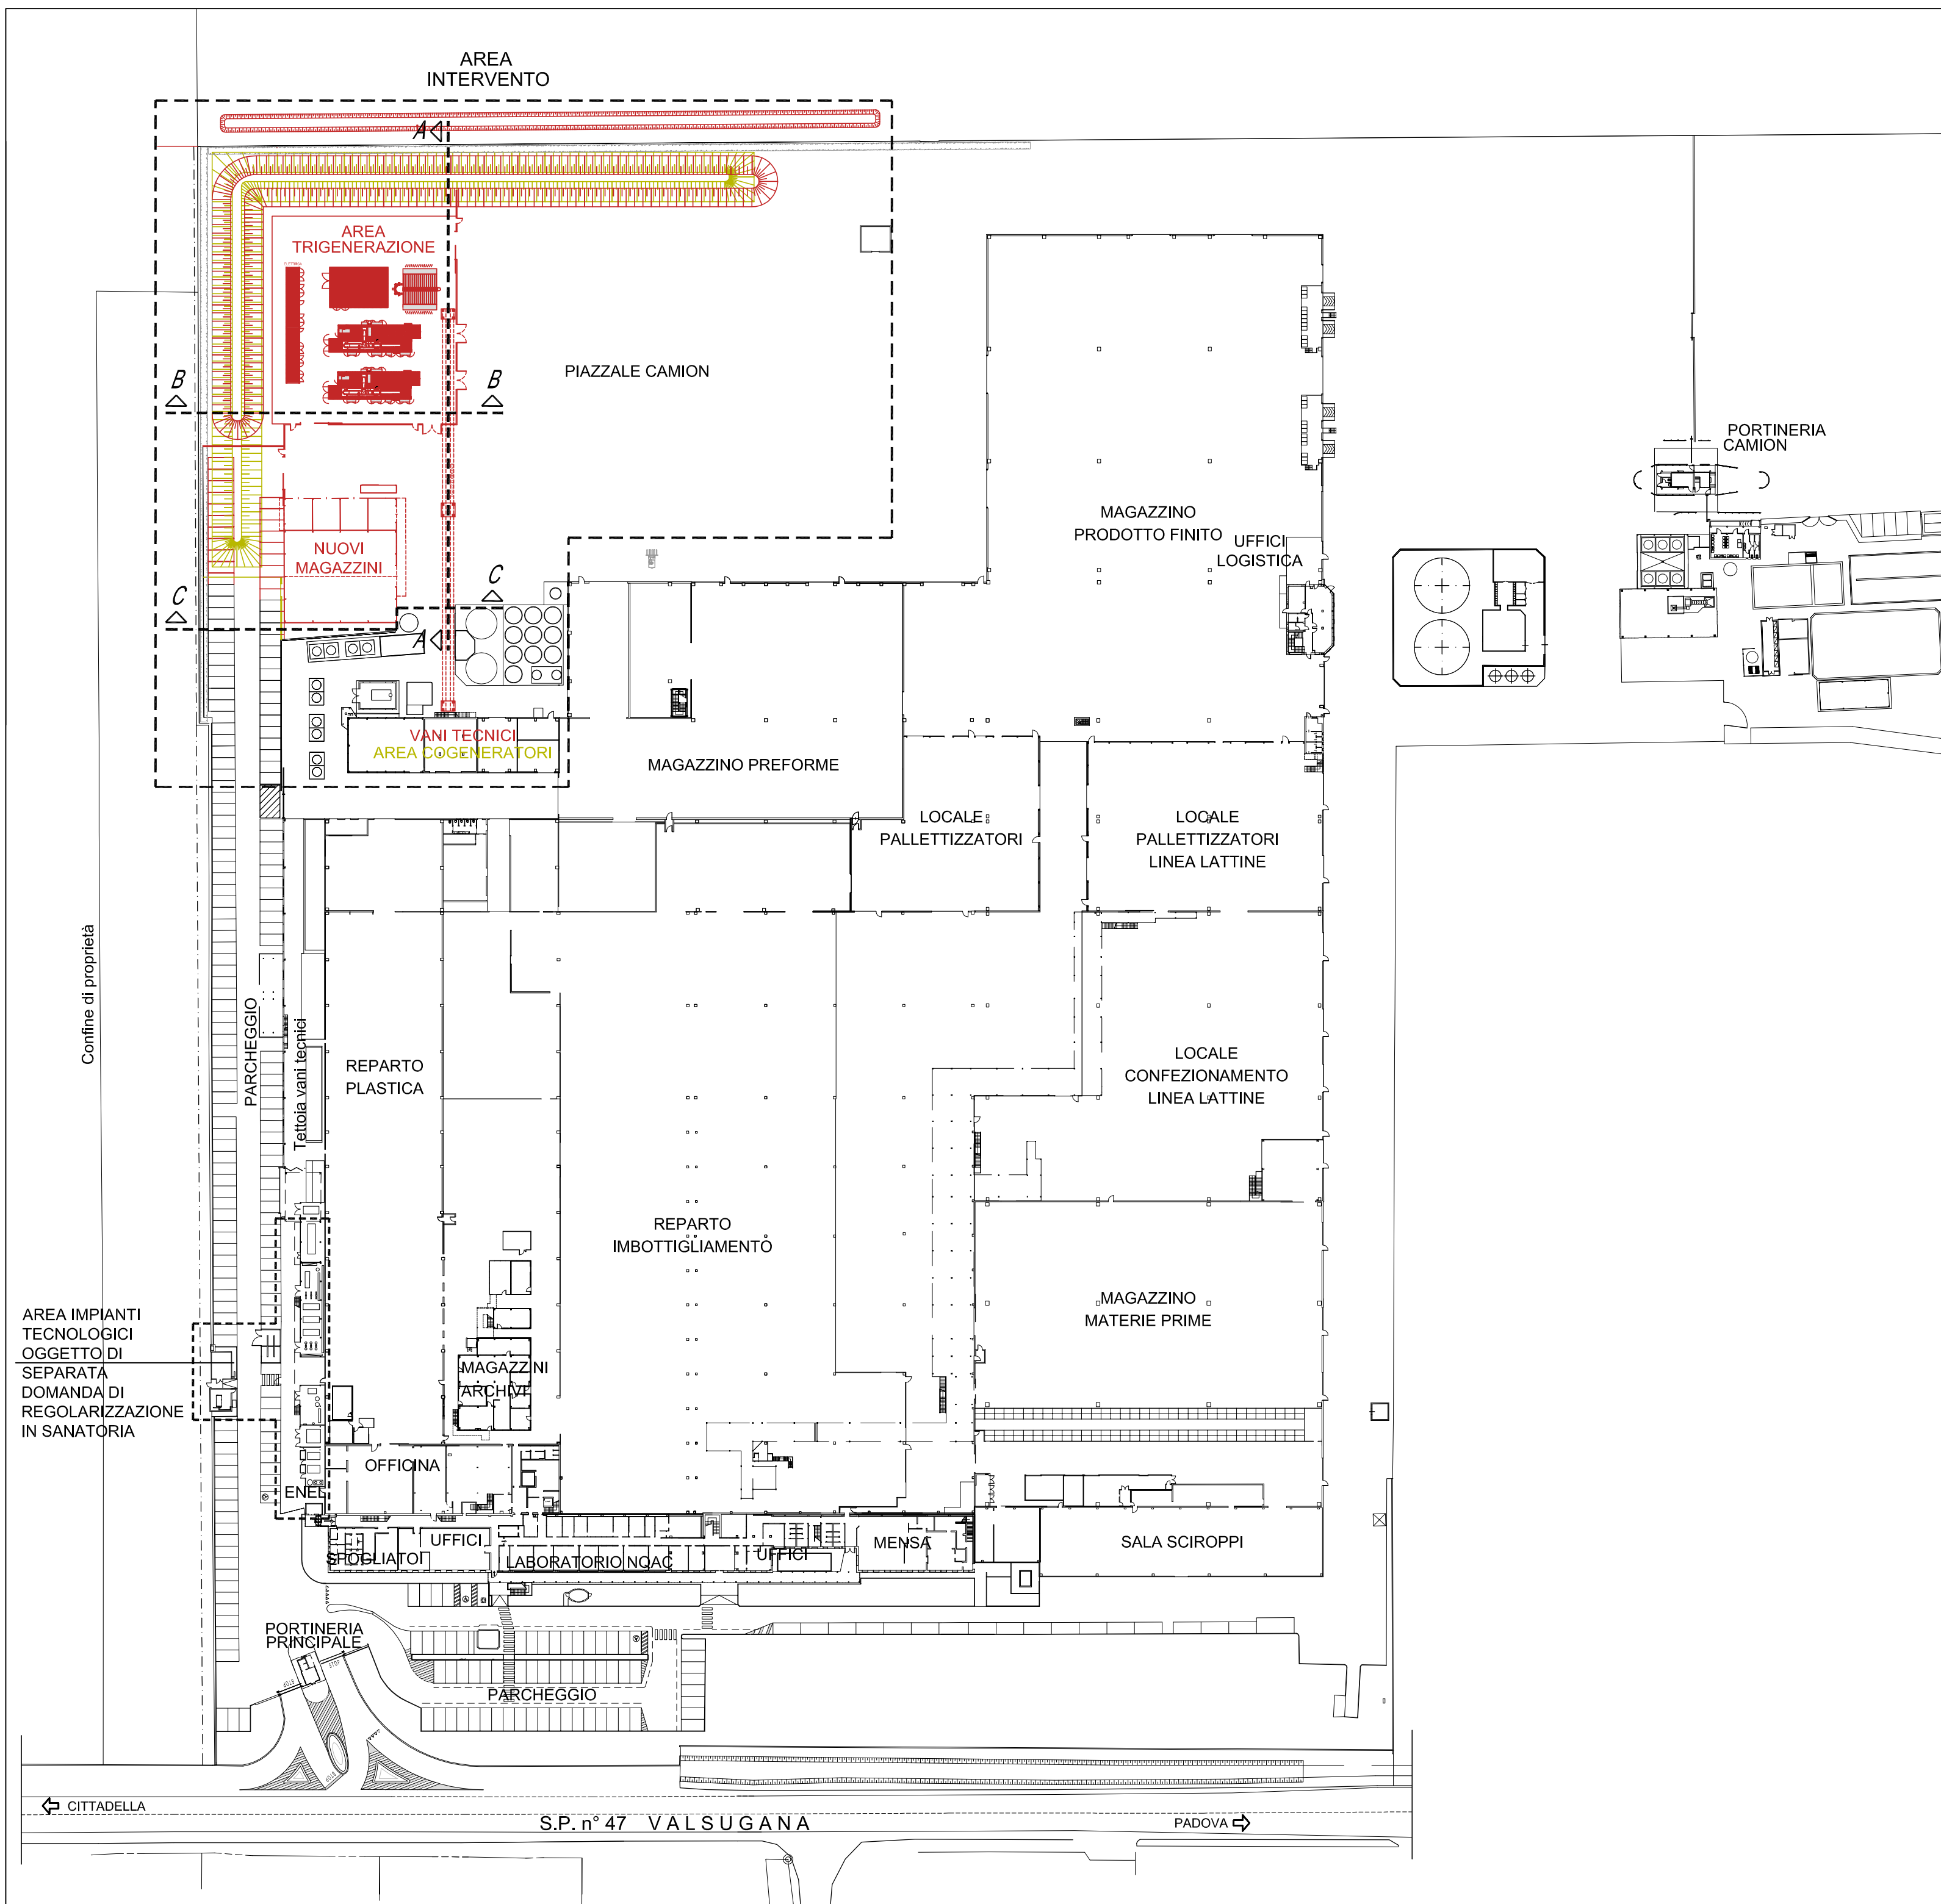

PLANIMETRIA GENERALE
scala 1:1000



GRUPPO
SANPELLEGRINO



SANPELLEGRINO S.p.A

STABILIMENTO VERA DI SAN GIORGIO IN BOSCO
PADOVA

PROGETTO PER LA REALIZZAZIONE
DI UN IMPIANTO DI TRIGENERAZIONE
A GAS METANO IN SOSTITUZIONE DI
UN IMPIANTO ESISTENTE

SPORTELLINO UNICO ATTIVITA' PRODUTTIVE
VARIANTE ALLO STRUMENTO URBANISTICO art. 4 L.R. 55/2012

OGGETTO : COMPARATIVA
 PLANIMETRIA GENERALE, PIANTE PIANO TERRA E SEZIONI

COMMESSA: 16EK31

DATA: Febbraio 2017

TAVOLA

FILE: 16EK31DEF08

SCALA: 1:200-1:1000

1 Aggiornamento Causale

2

3

8

STUDIO TECNICO ASSOCIATO
SVEGLIATO
35013 CITTADILLA (PD) - Via T. Gallo, 6
Tel. 049/9270201 - Fax 049/70786 - Email: info@studiovegliato.it



PROGETTISTA:
Ing. STEFANO SVEGLIATO

