

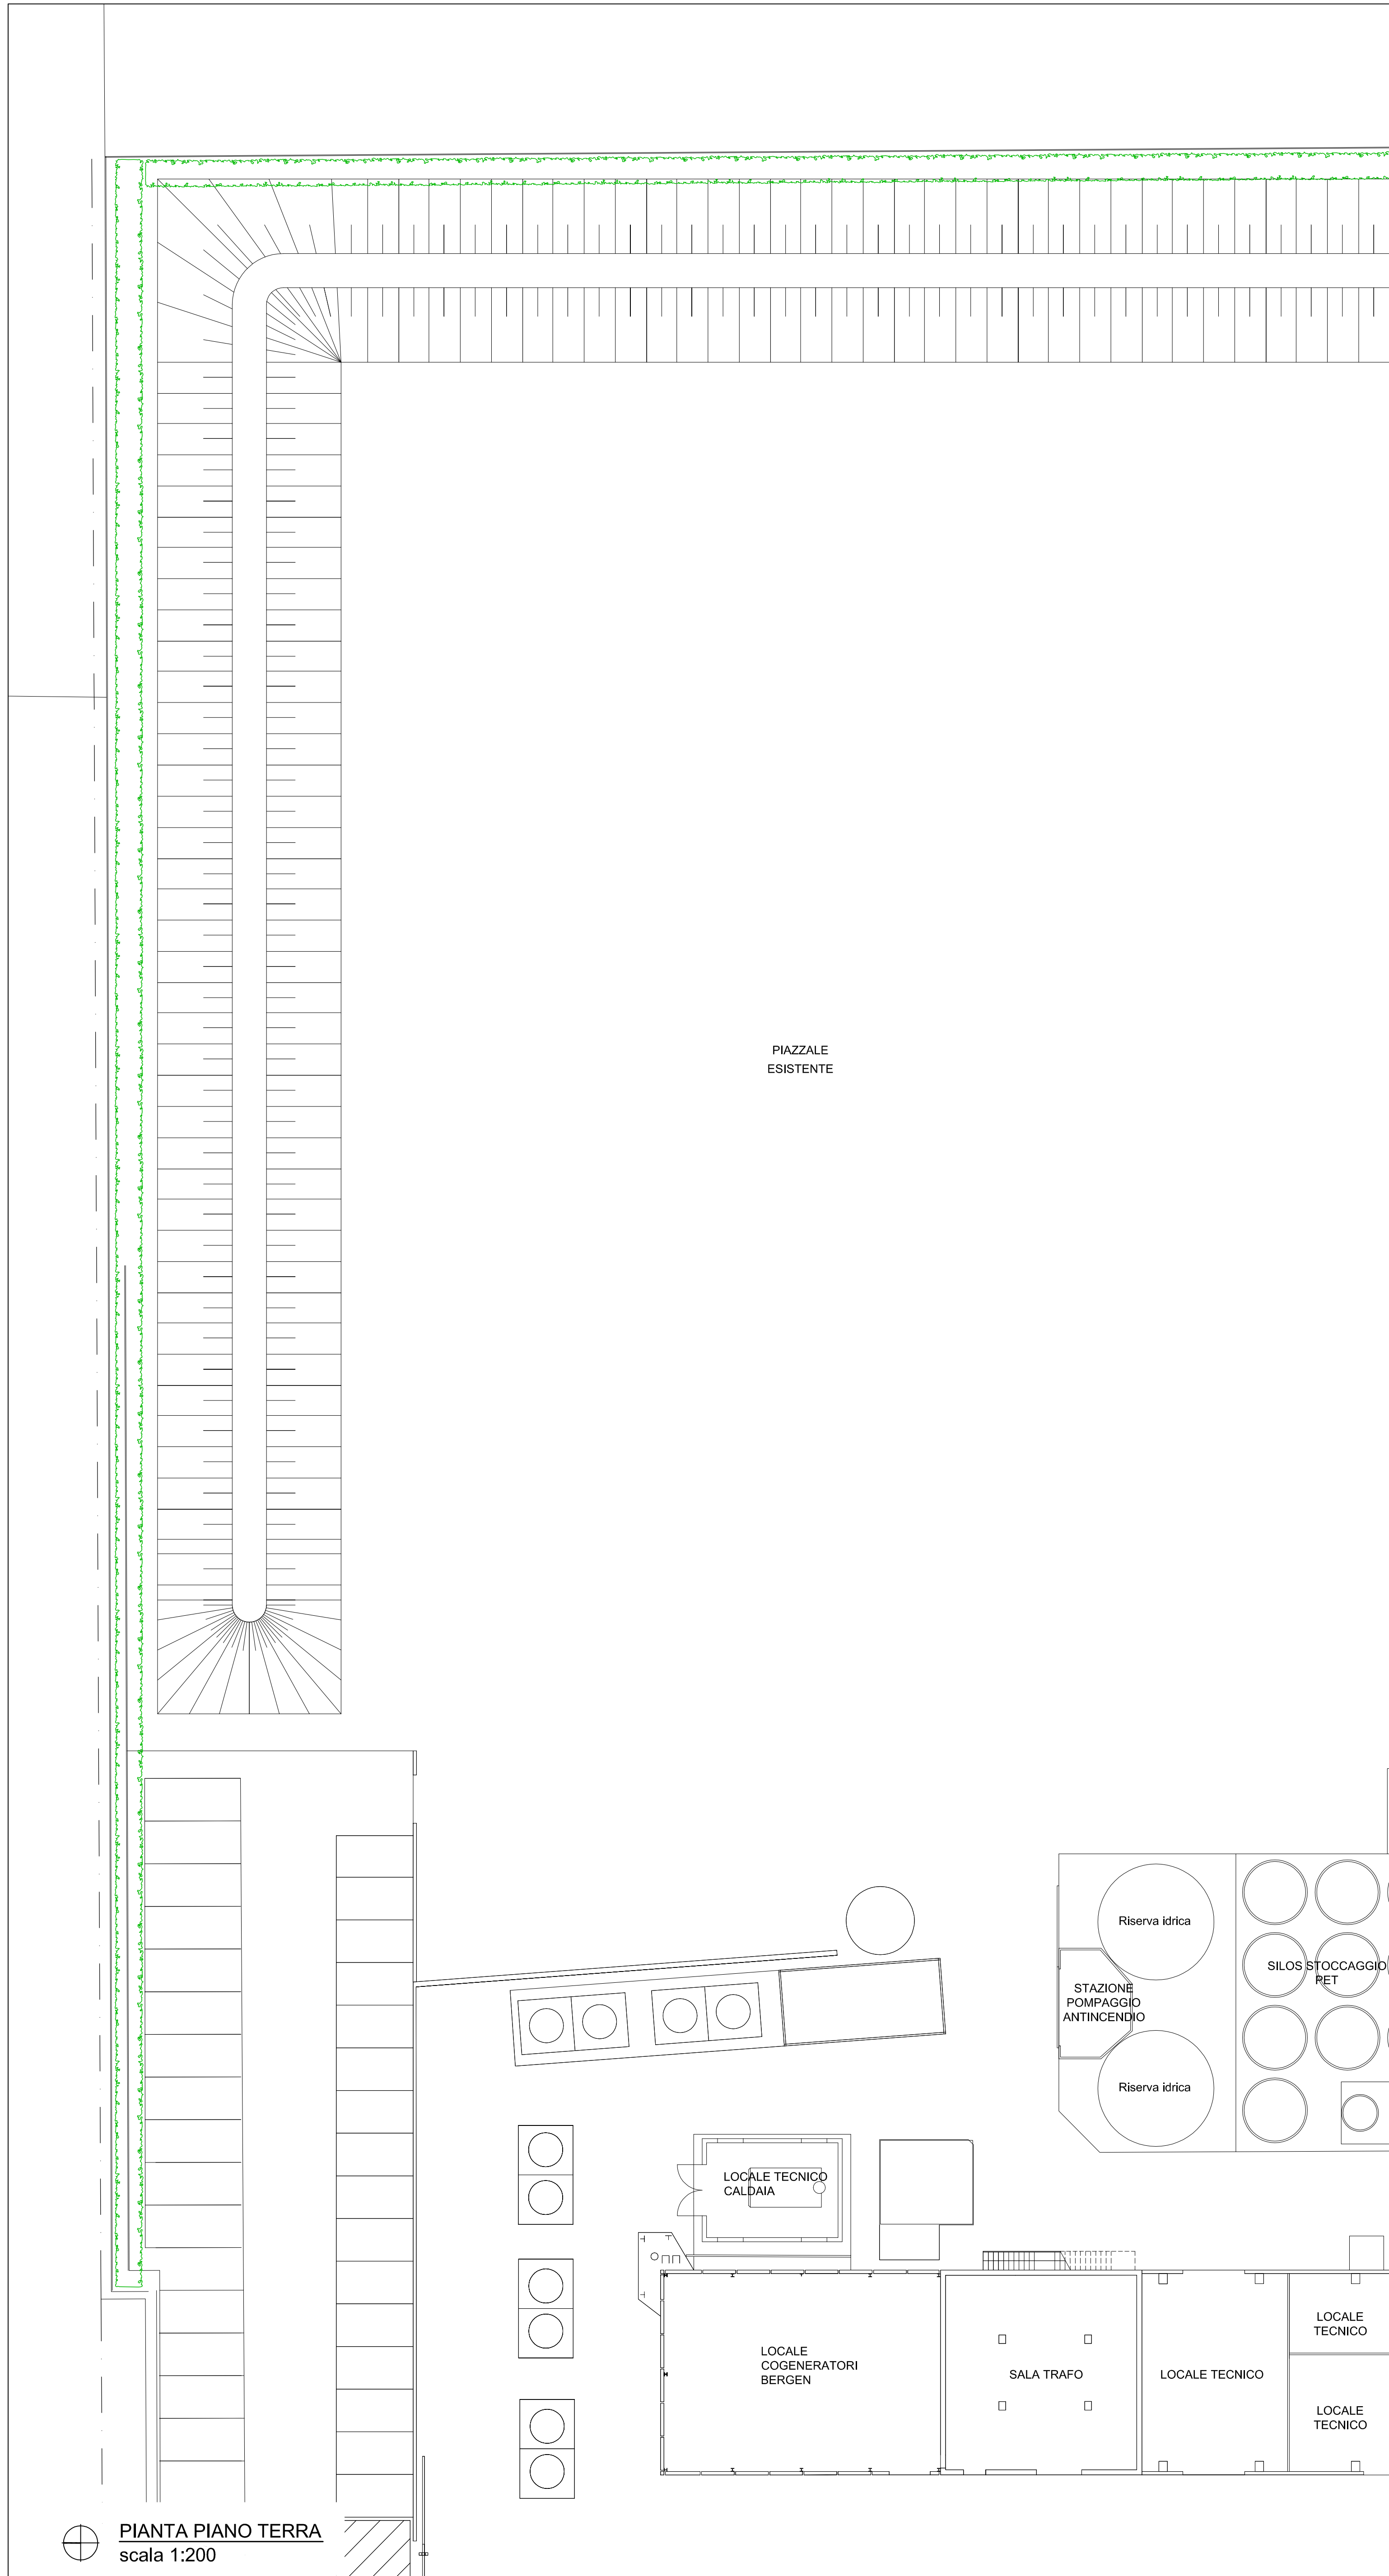



SEZIONE A-A - scala 1:200

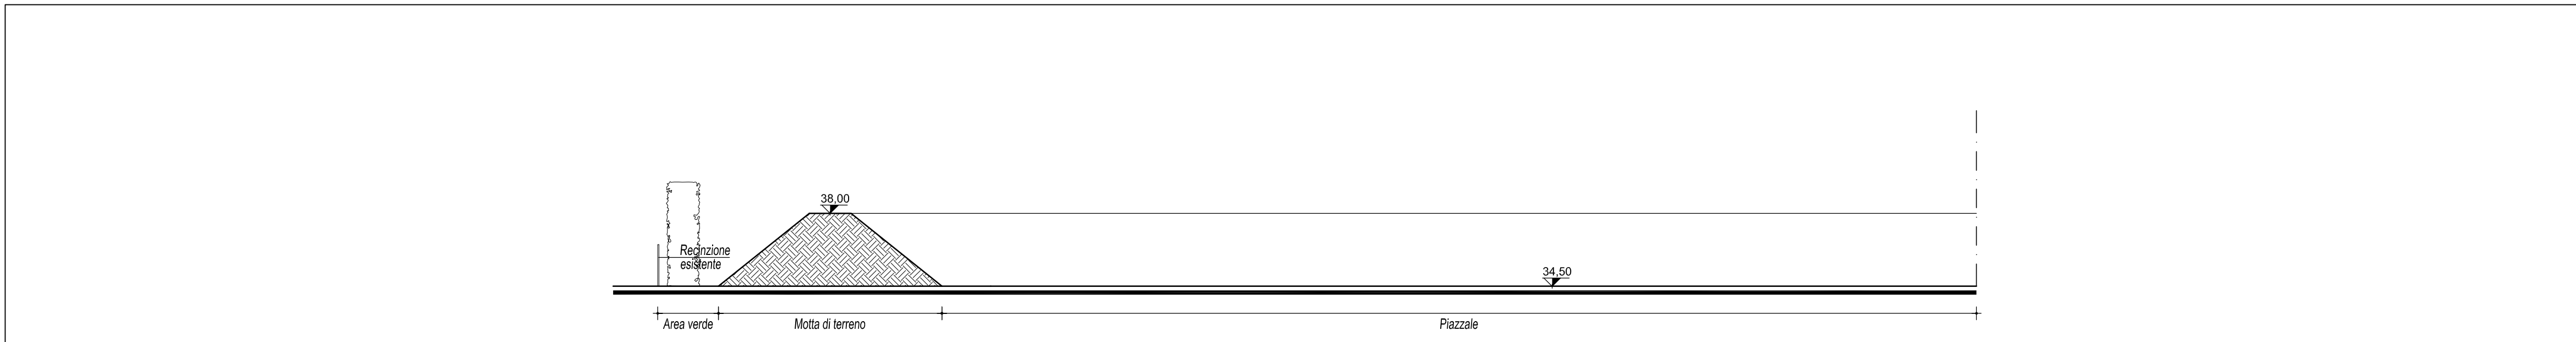

SEZIONE B-B - scala 1:200

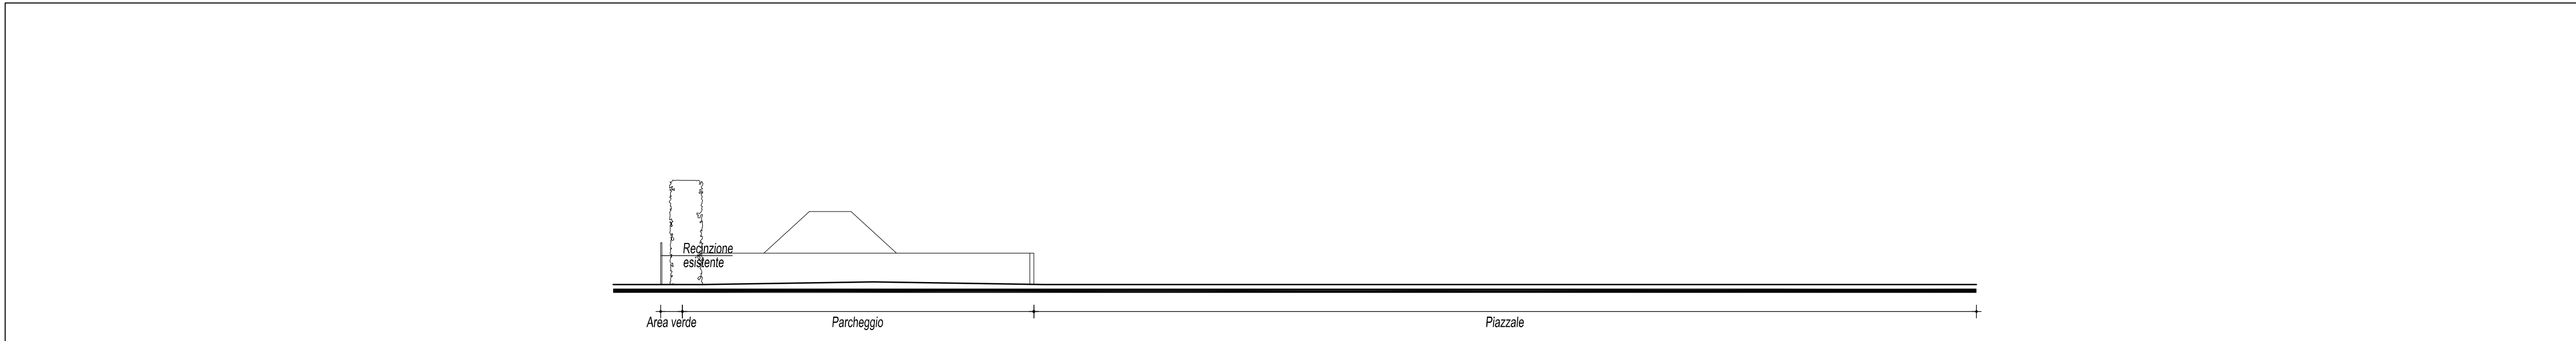

SEZIONE C-C - scala 1:200

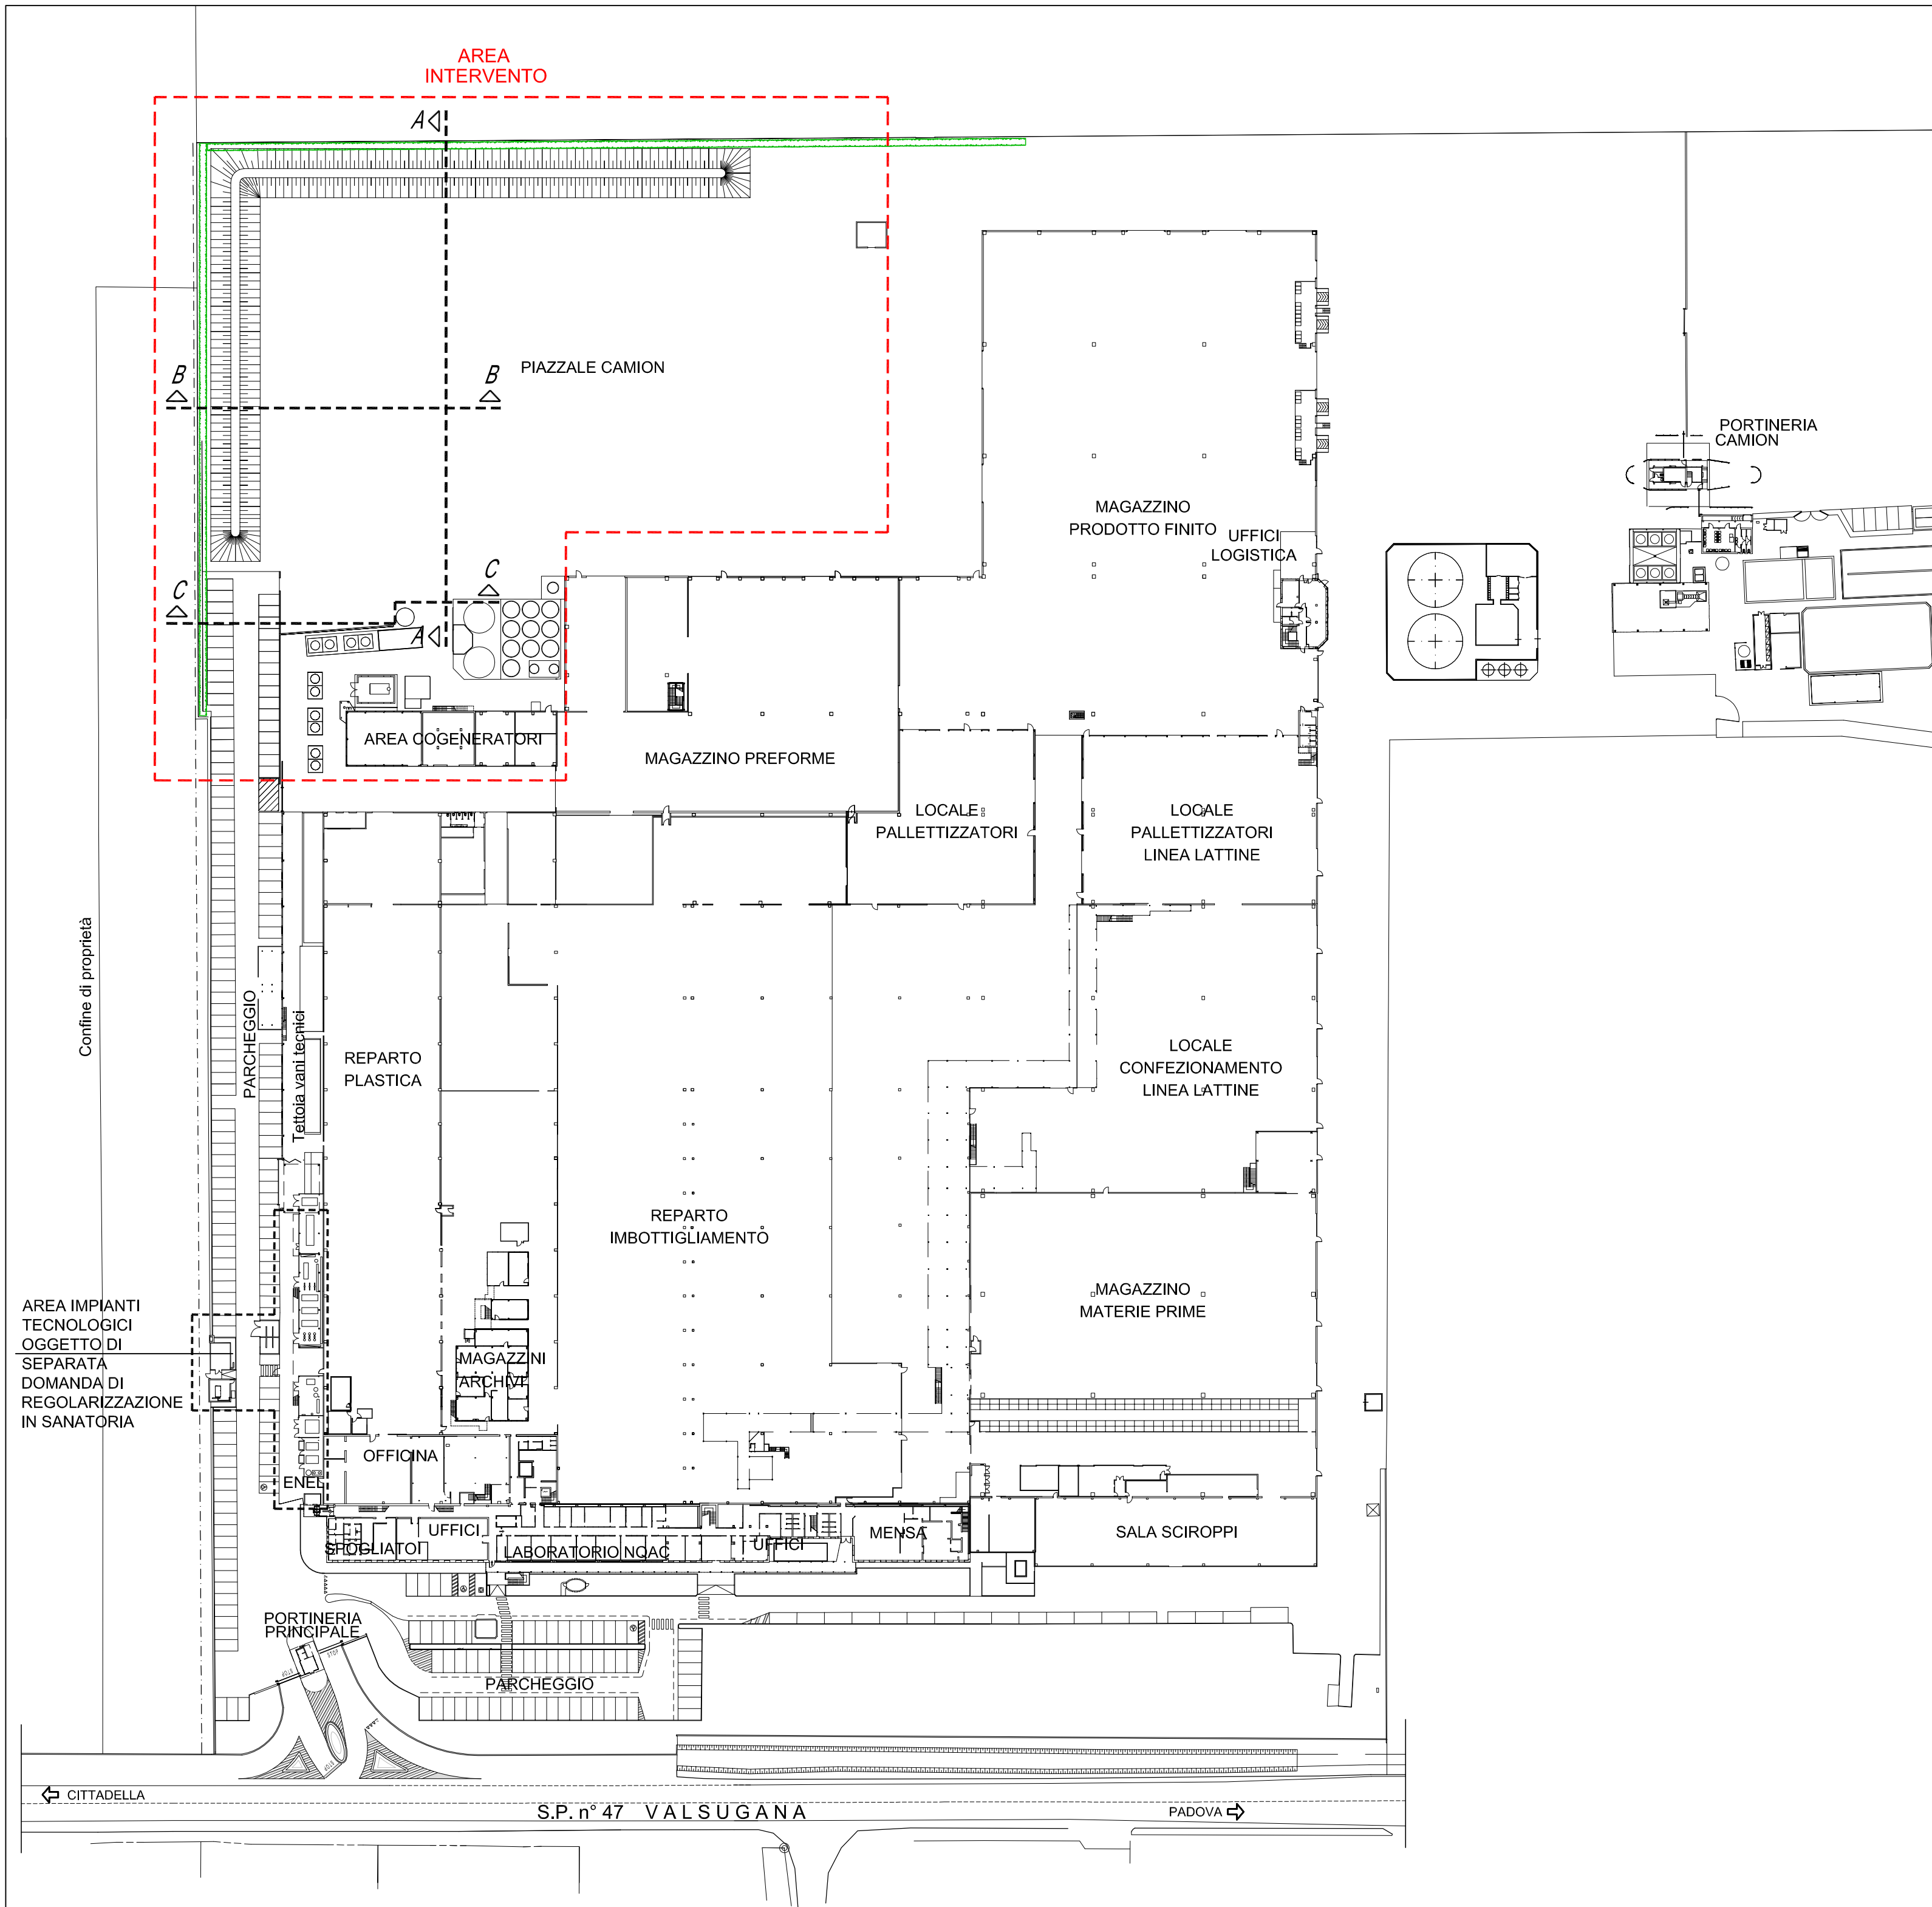

PLANIMETRIA GENERALE
scala 1:1000



SANPELLEGRINO S.p.A
STABILIMENTO VERA DI SAN GIORGIO IN BOSCO
PADOVA

**PROGETTO PER LA REALIZZAZIONE
DI UN IMPIANTO DI TRIGENERAZIONE
A GAS METANO IN SOSTITUZIONE DI
UN IMPIANTO ESISTENTE**

SPORTELLLO UNICO ATTIVITA' PRODUTTIVE
VARIANTE ALLO STRUMENTO URBANISTICO art. 4 L.R. 55/2012

OGGETTO : STATO ATTUALE
PLANIMETRIA GENERALE, PIANTE PIANO TERRA E SEZIONI

COMMESSA:	16EK31	DATA:	Febbraio 2017	TAVOLA
FILE:	16EK31DEF07	SCALA:	1:200-1:1000	

1	Aggiornamento	Causale
2		
3		

7

STUDIO TECNICO ASSOCIATO
SVEGLIADO
35013 CITTABELLA (PD) - Via T. Gallo, 6
Tel. 049/5970201 - Fax 049/70786 - Email: info@studiosvegliado.it



PROGETTISTA:
Ing. STEFANO SVEGLIADO

