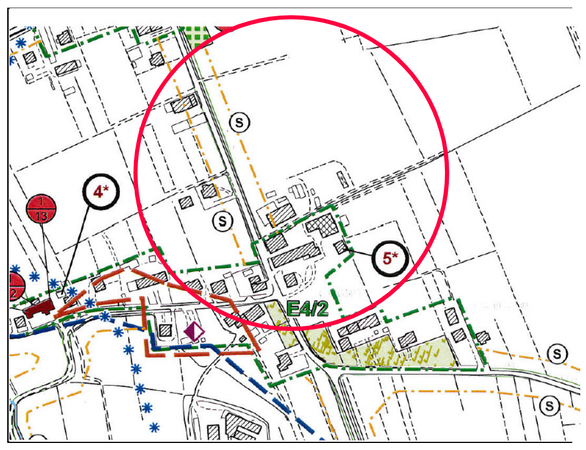

ESTRATTO DEL P.R.G. SCALA 1: 5.000

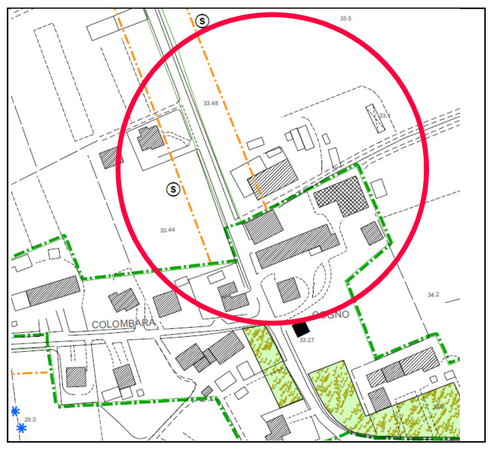

ESTRATTO P.R.G. scala 1. 2.000

ESTRATTO DI MAPPA
SEZ. U FG. 5 MAPP. 313-311-538 E 8 PARTE
PLANIMETRIA SCALA 1: 2.000

AREA OGGETTO D'INTERVENTO

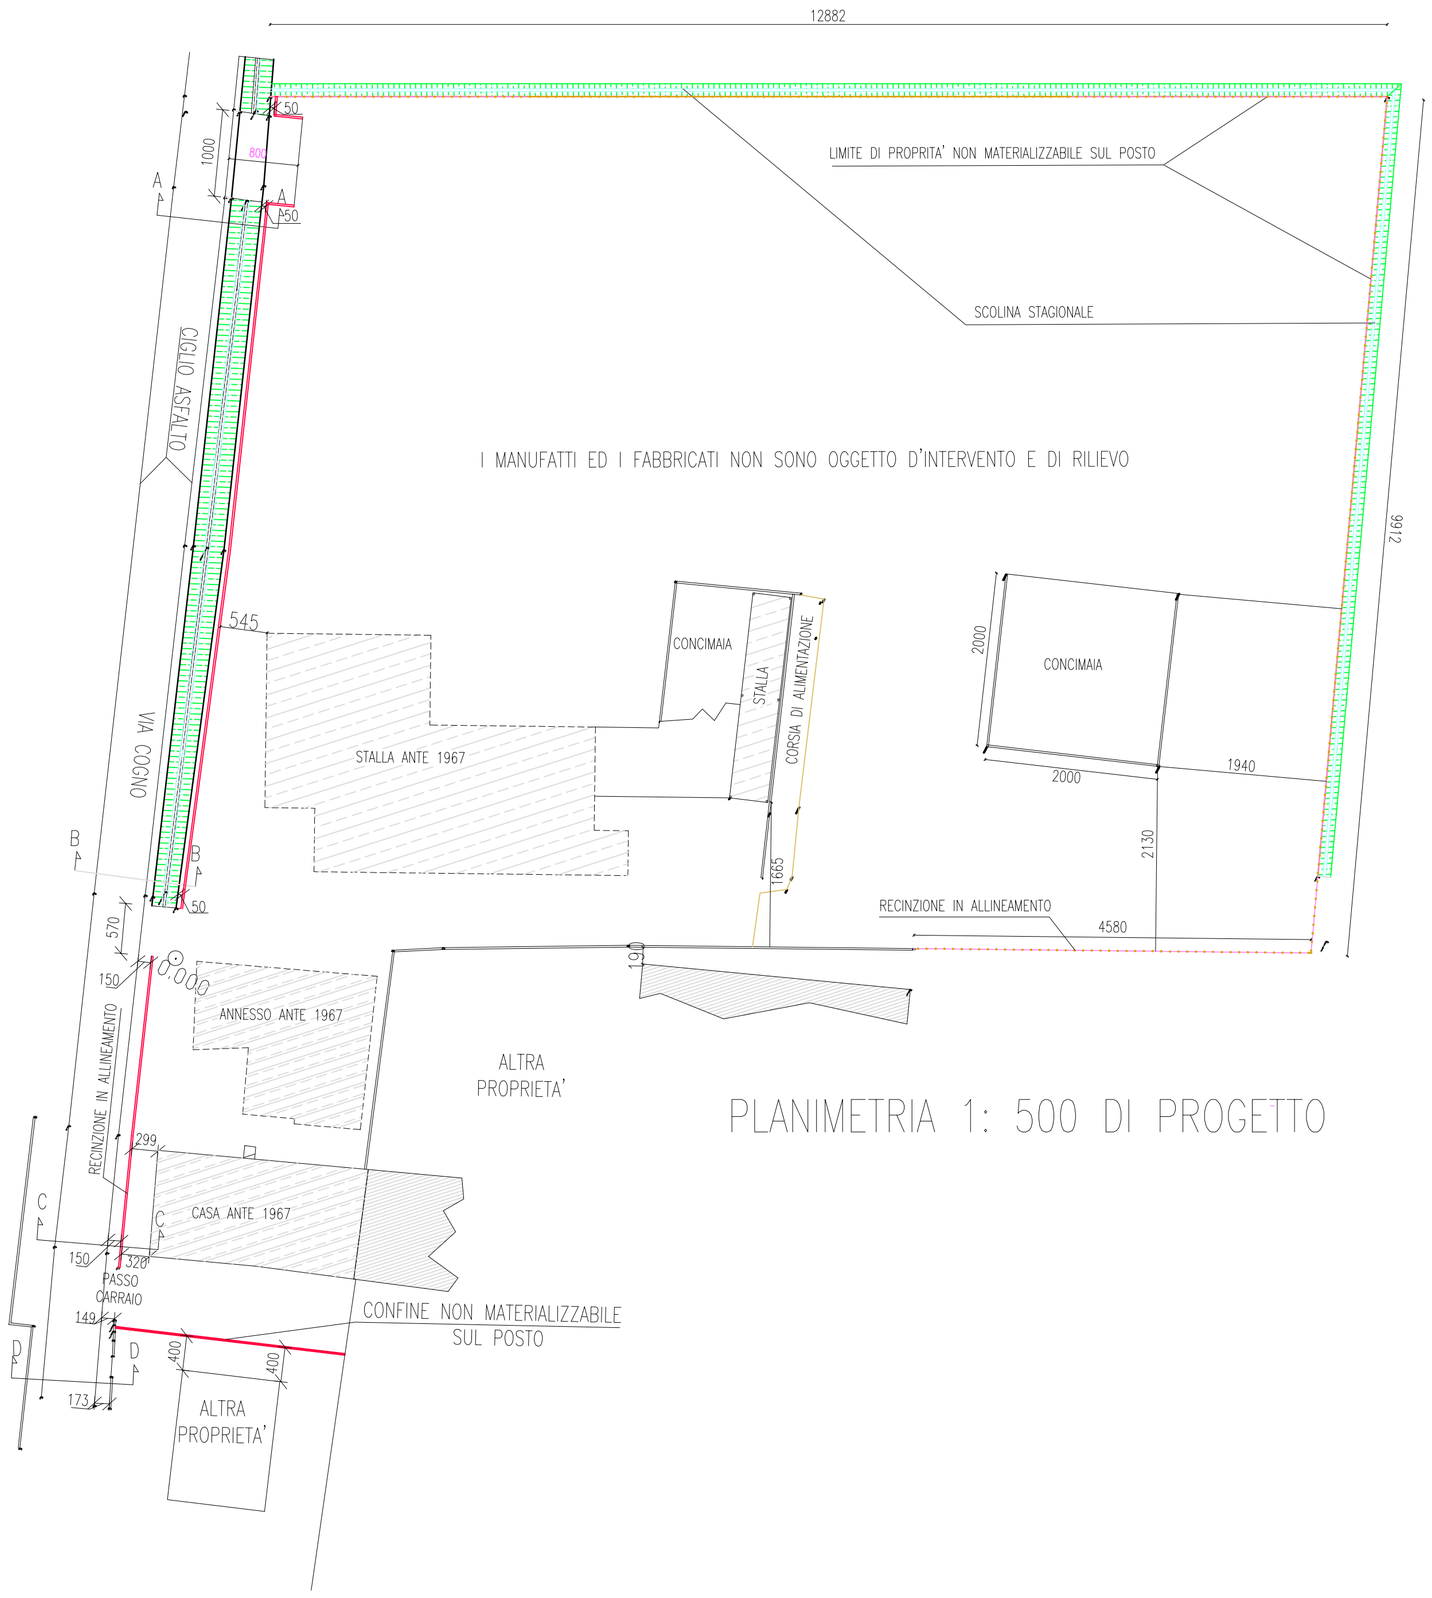

PLANIMETRIA 1: 500 DI PROGETTO

COMUNE DI SAN GIORGIO IN BOSCO	
PROGETTO: ASSERVAZIONE AL P.I.	
DISEGNI: PLANIMETRIE STATO DI PROGETTO SCIA 33/2017	
DITTA: IMMOBILIARE BRUGNARO S.R.L.	
TAVOLA: U	SCALA: VARIE DATA: AGOSTO 2019

ELABORAZIONI GRAFICHE
PALLARO GEOM. LUCA
SAN GIORGIO IN BOSCO
via KENNEDY 396/A
tel. 348/7458582

Riproduzione anche parziale vietata senza autorizzazione.