

**COMUNE DI SAN GIORGIO IN BOSCO**

PROGETTO DEFINITIVO : OPERE DI REALIZZAZIONE PISTA  
CICLOPEDONALE SU VIA RAMUSA

ELABORATI PLANIMETRIA QUOTATA E SEZIONI STATO DI PROGETTO

**DATA**  
FEBBRAIO 2022

**TAVOLA**  
**4**



**STUDIO TECNICO**  
-GEOMETRA-  
Villanova Matteo

san giorgio in bosco (pd)  
via kennedy n° 42/m  
tel 0439997455  
cell 3475109605  
e-mail info@studiovillanova.net


**SCALA**  
1:200 - 1:50

**DITTA**  
**COMUNE DI SAN GIORGIO IN BOSCO**


RIPRODUZIONE ANCHE PARZIALE VIETATA ANCHE SENZA AUTORIZZAZIONE

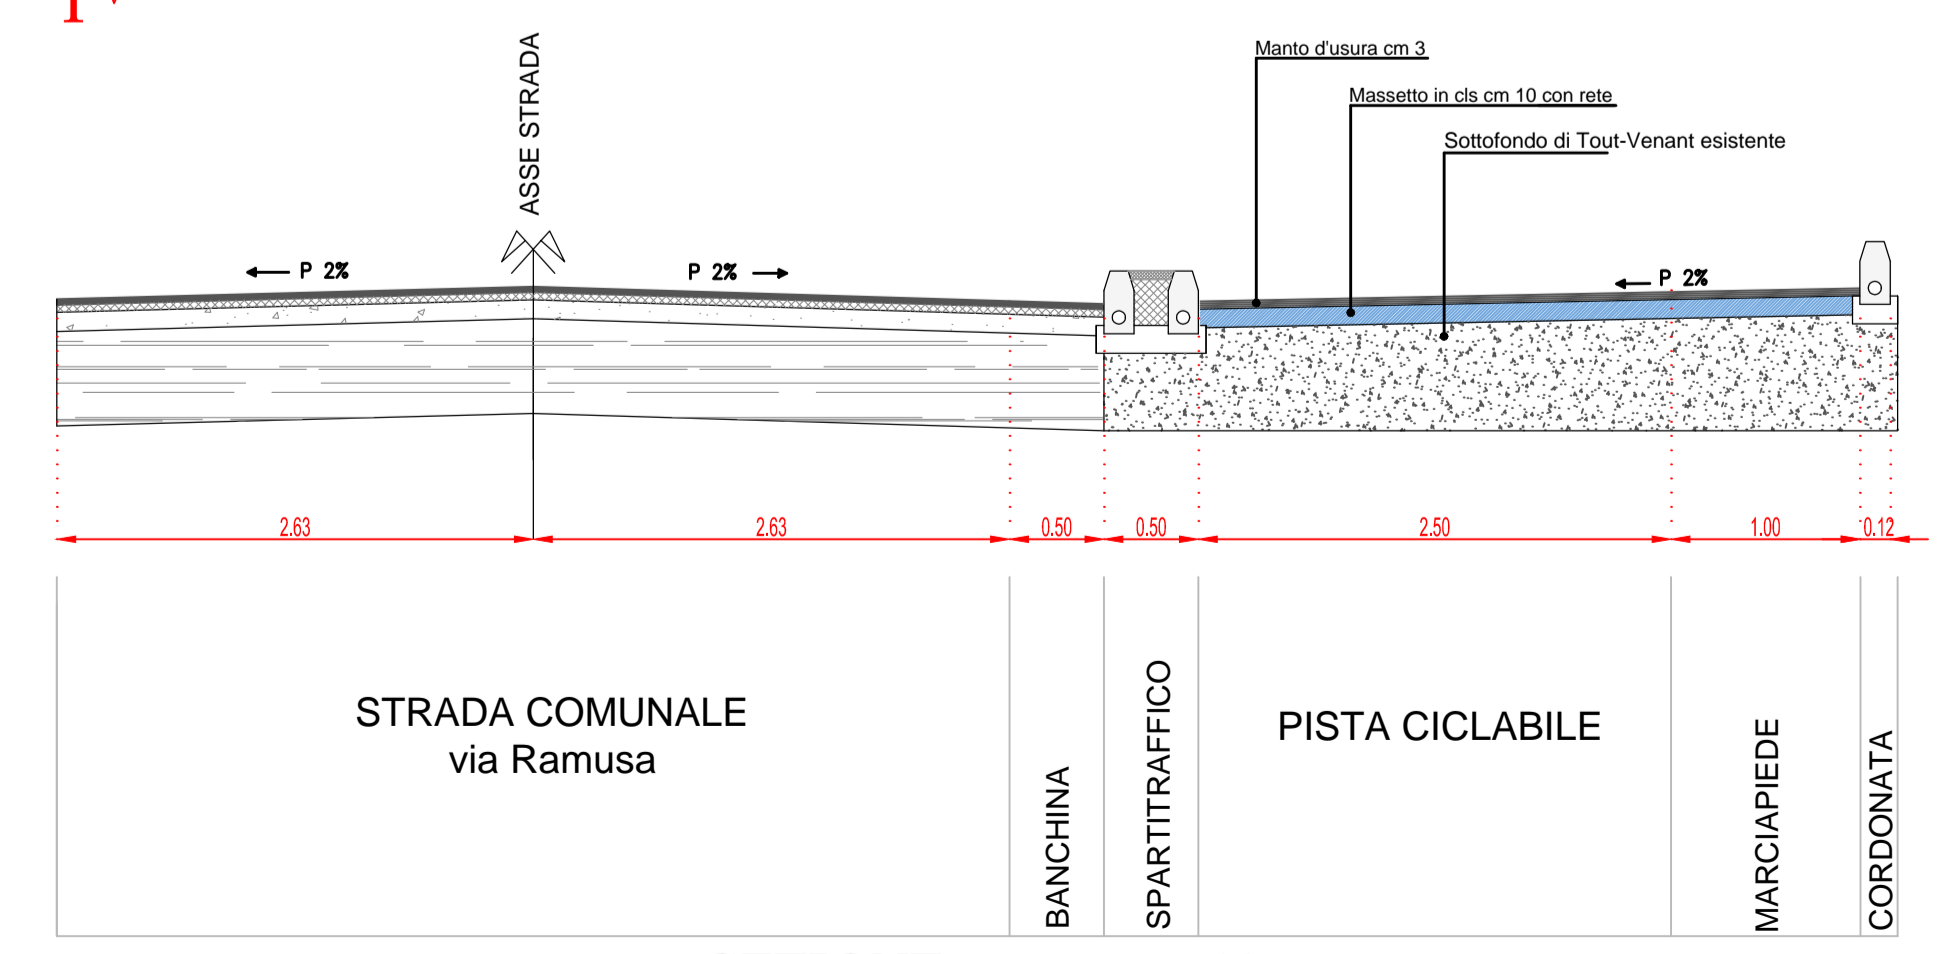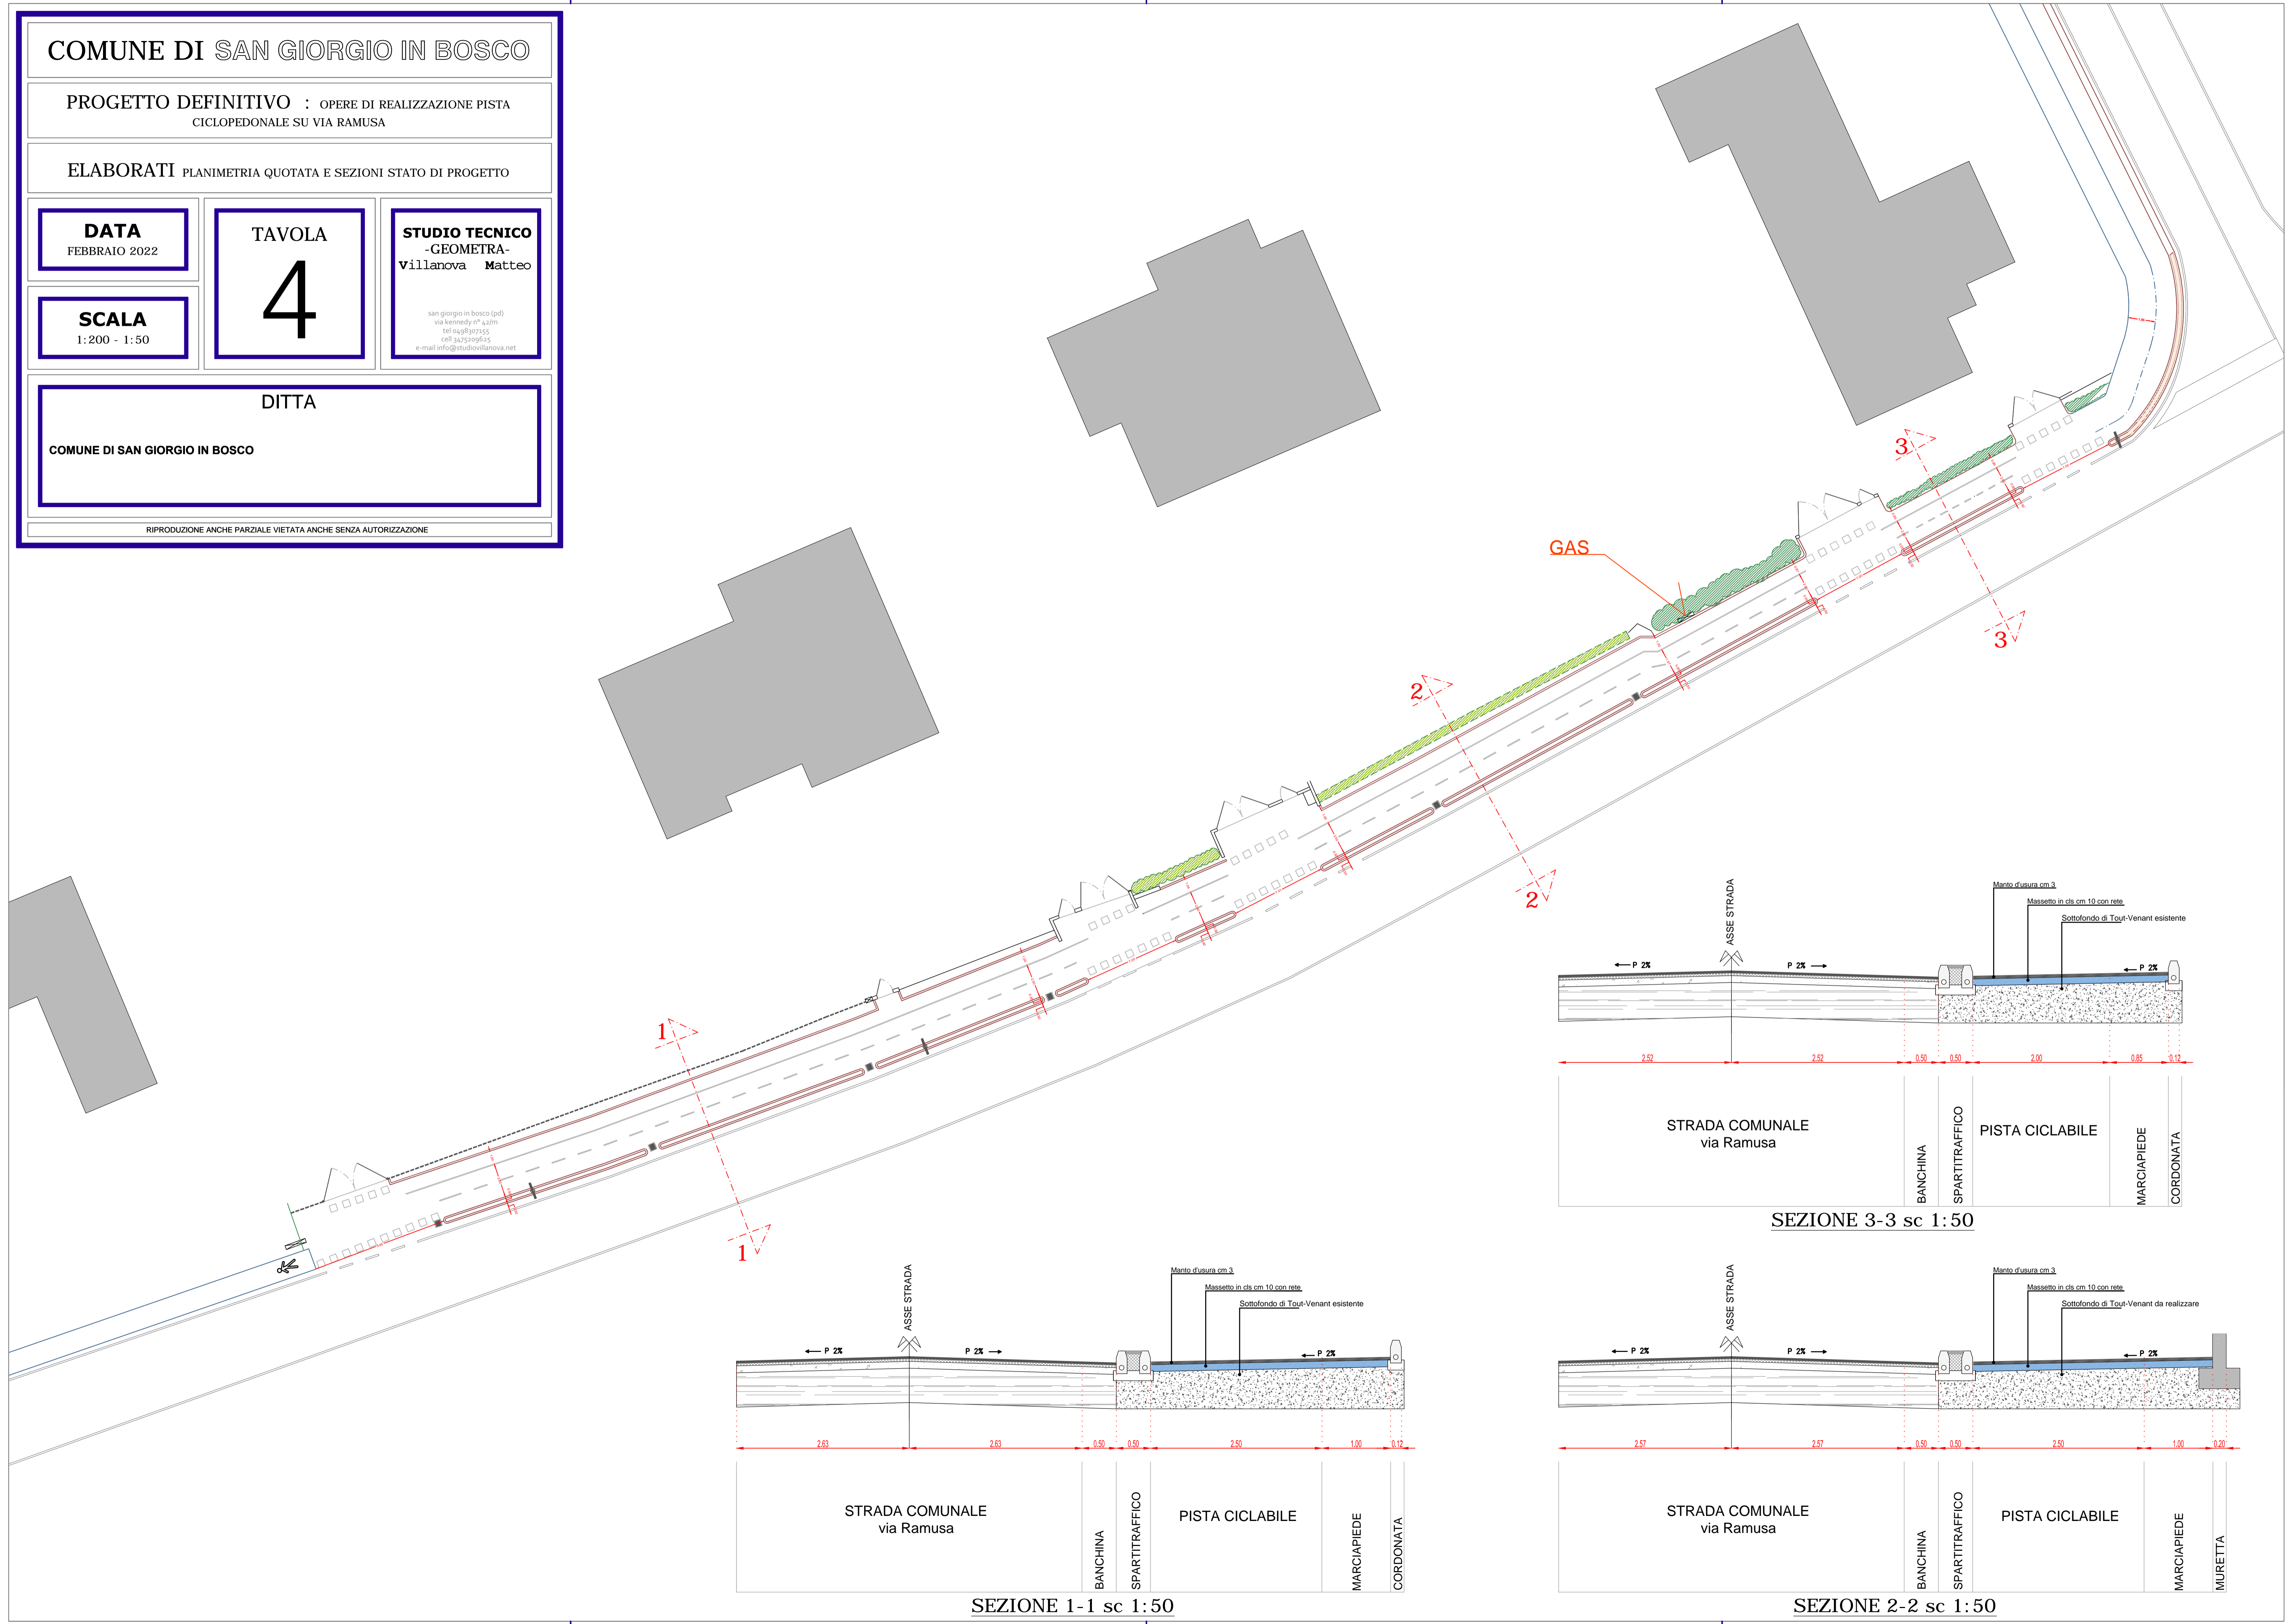

SEZIONE 1-1 sc 1:50

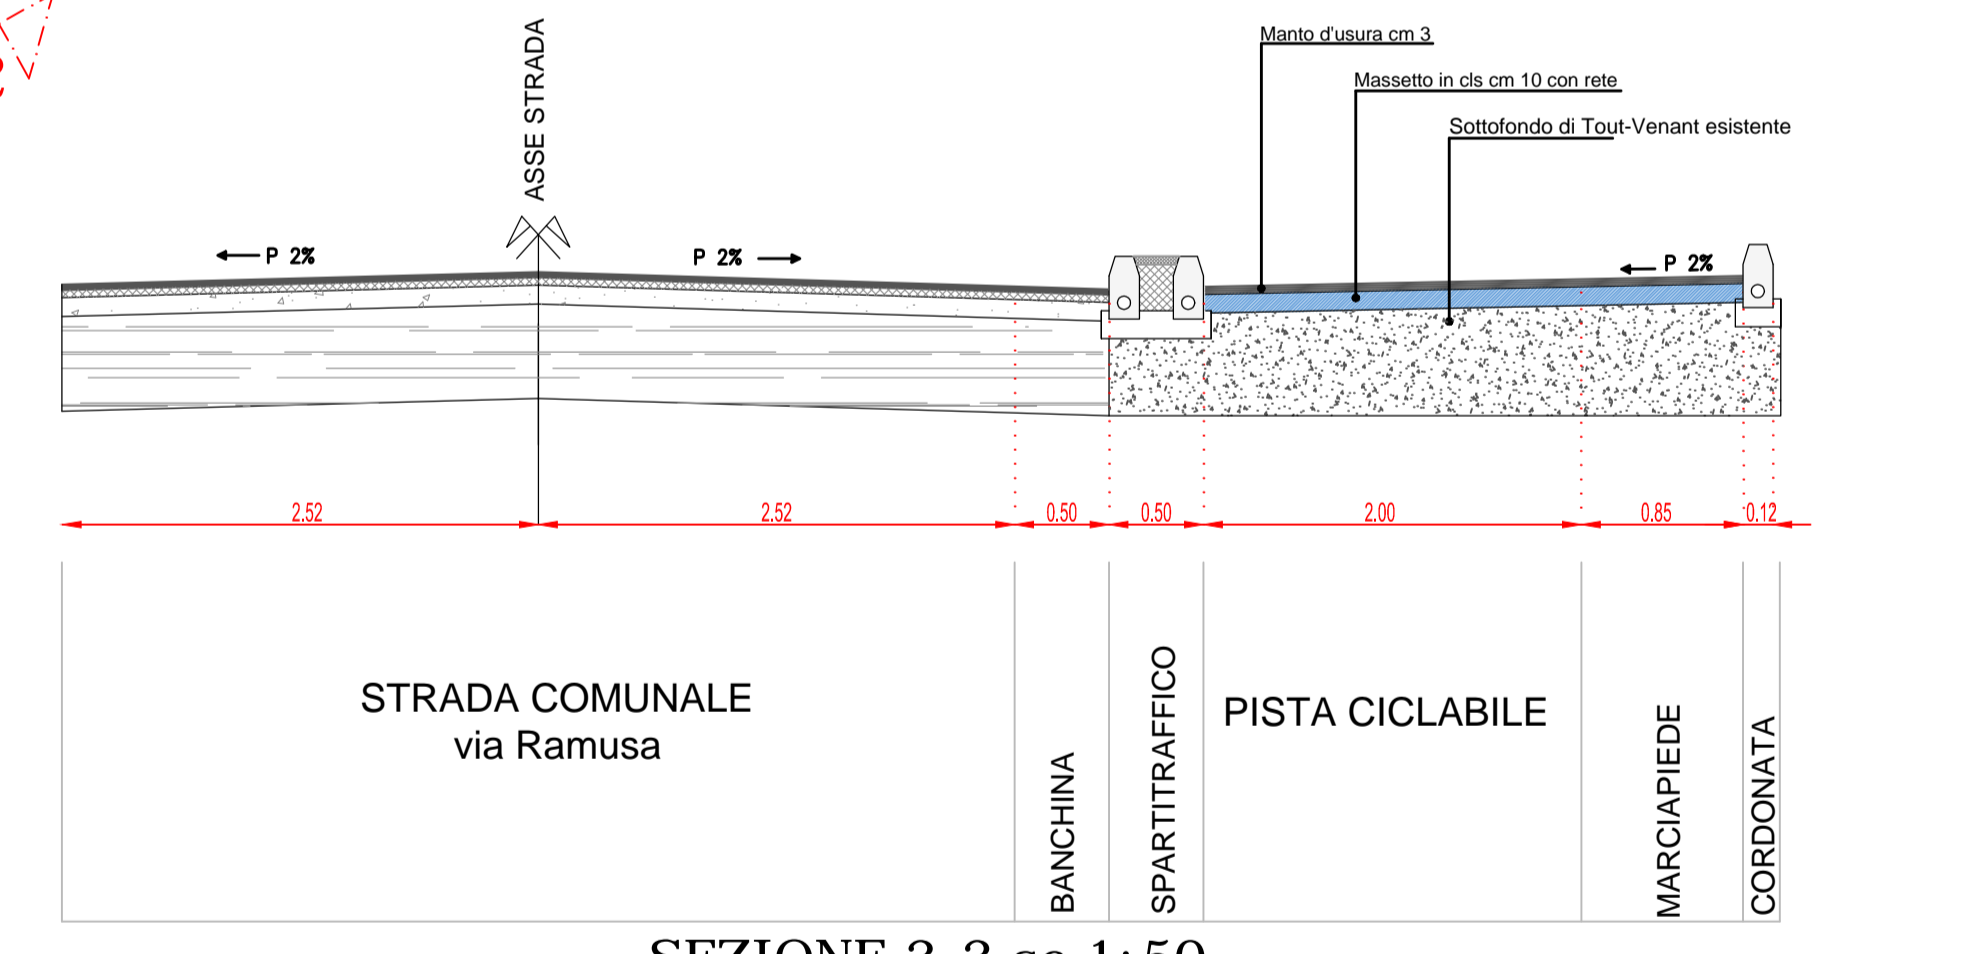

SEZIONE 3-3 sc 1:50

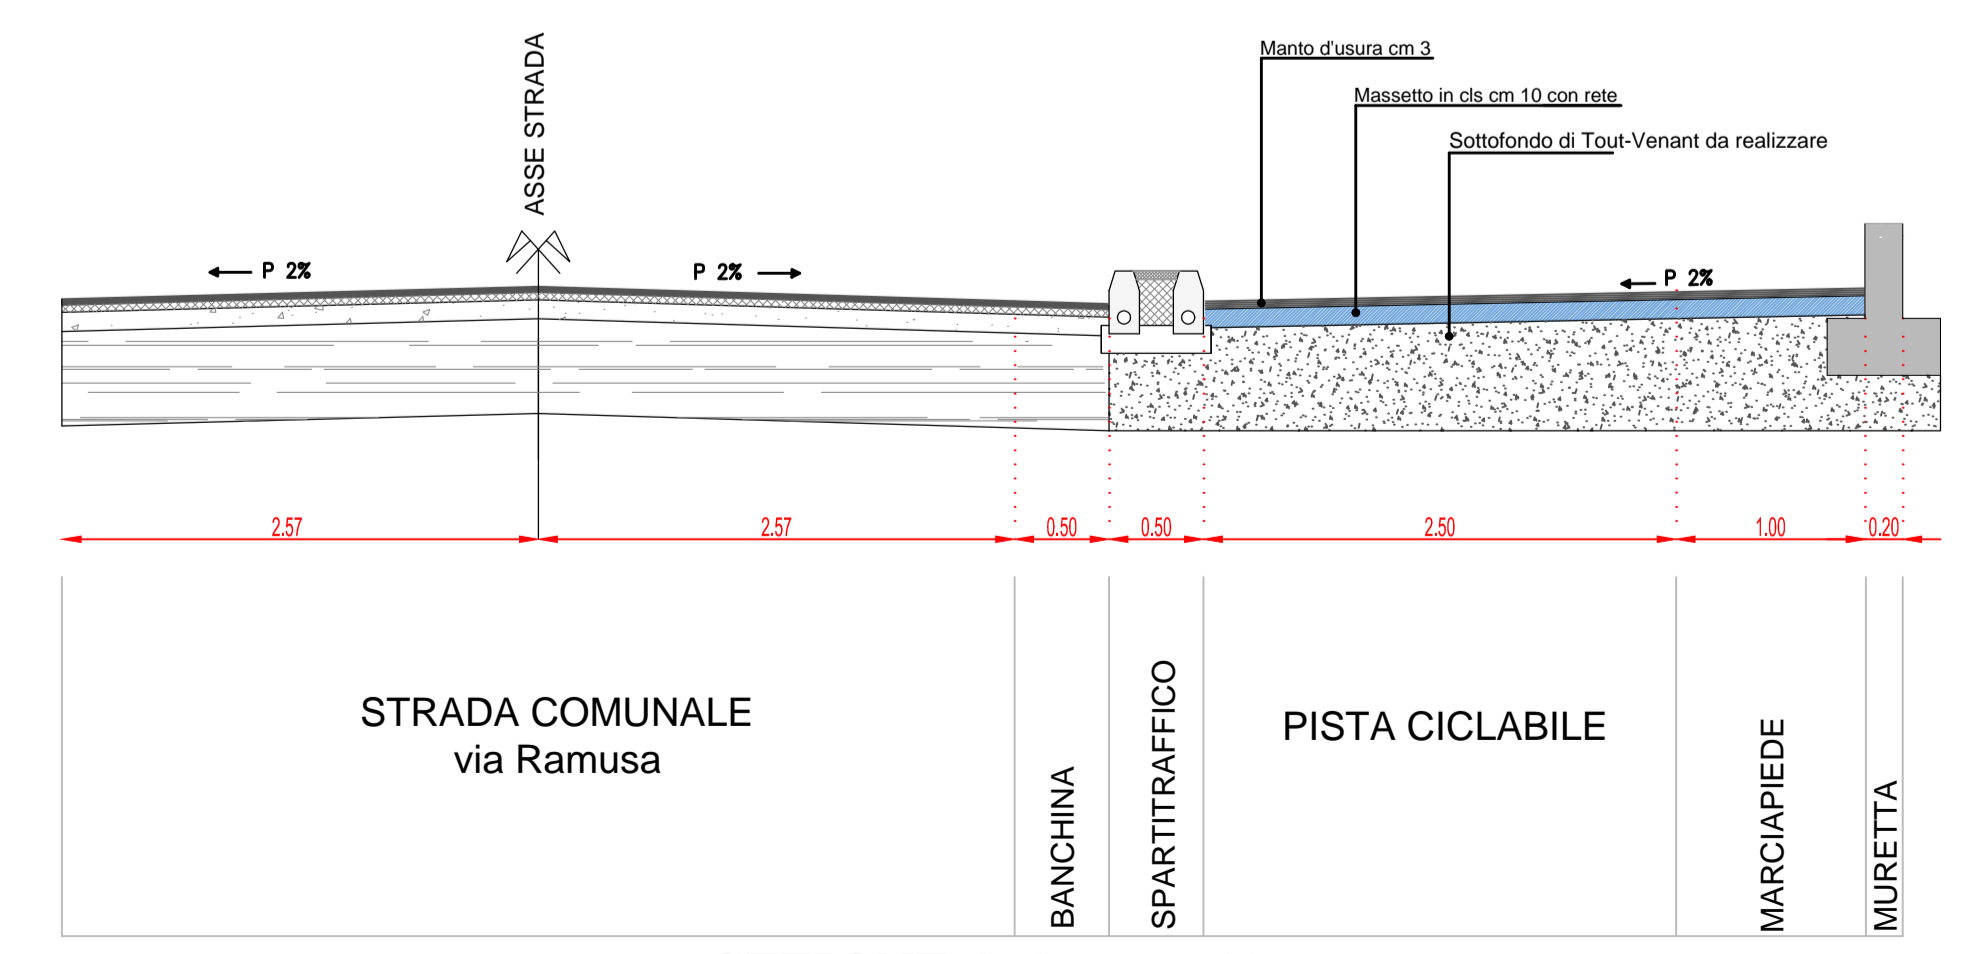

SEZIONE 2-2 sc 1:50